

LEGENDE

MARGE DE RECL
ZONE NON CONSTRUCTIBLE

RAYON ICPE DE 35 m / LIMITE DE PROPRIETE


RAYON ICPE DE 200 m / LIMITE DE PROPRIETE

POINTS DE VUES DU REPERAGE PHOTOGRAPHIQUE
(cf cahier " III - PROJET ARCHITECTURAL ")


ZONE CONSTRUCTIBLE



PLAN DE TERRAIN - 1/2.000ème

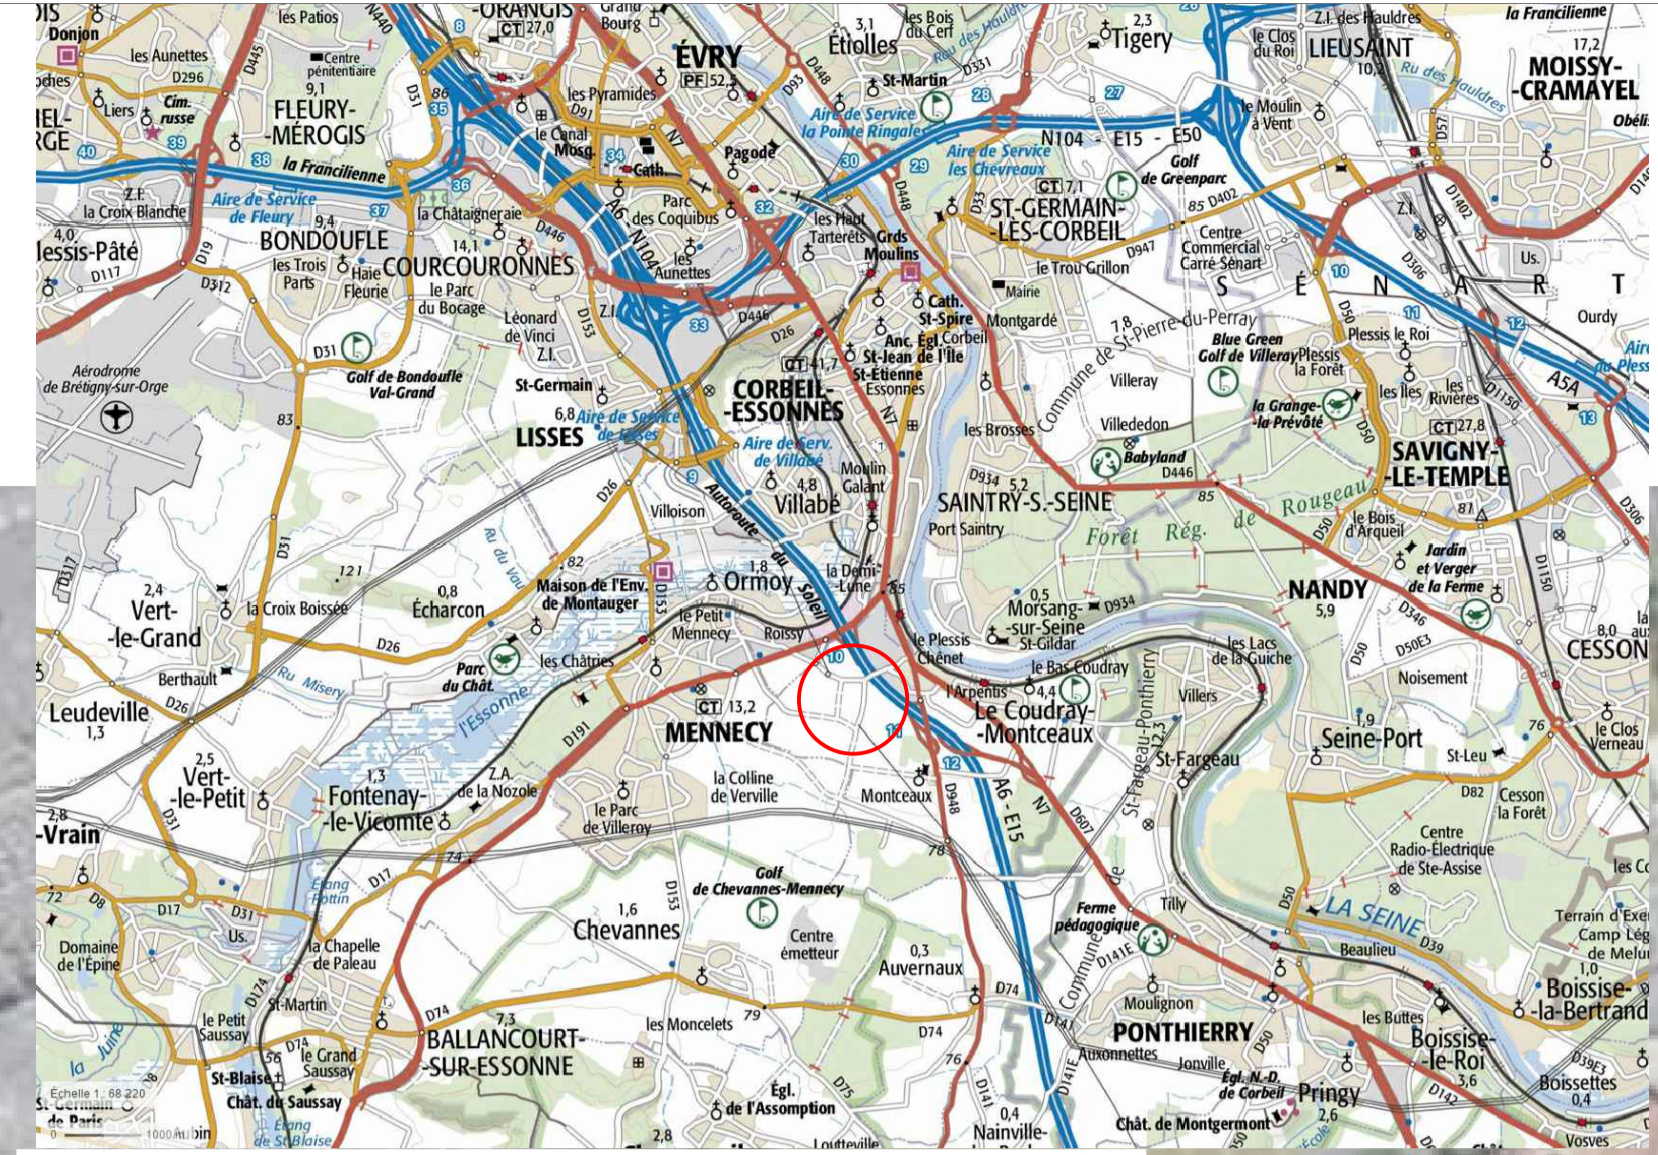

PLAN DE SITUATION - 1/100.000ème

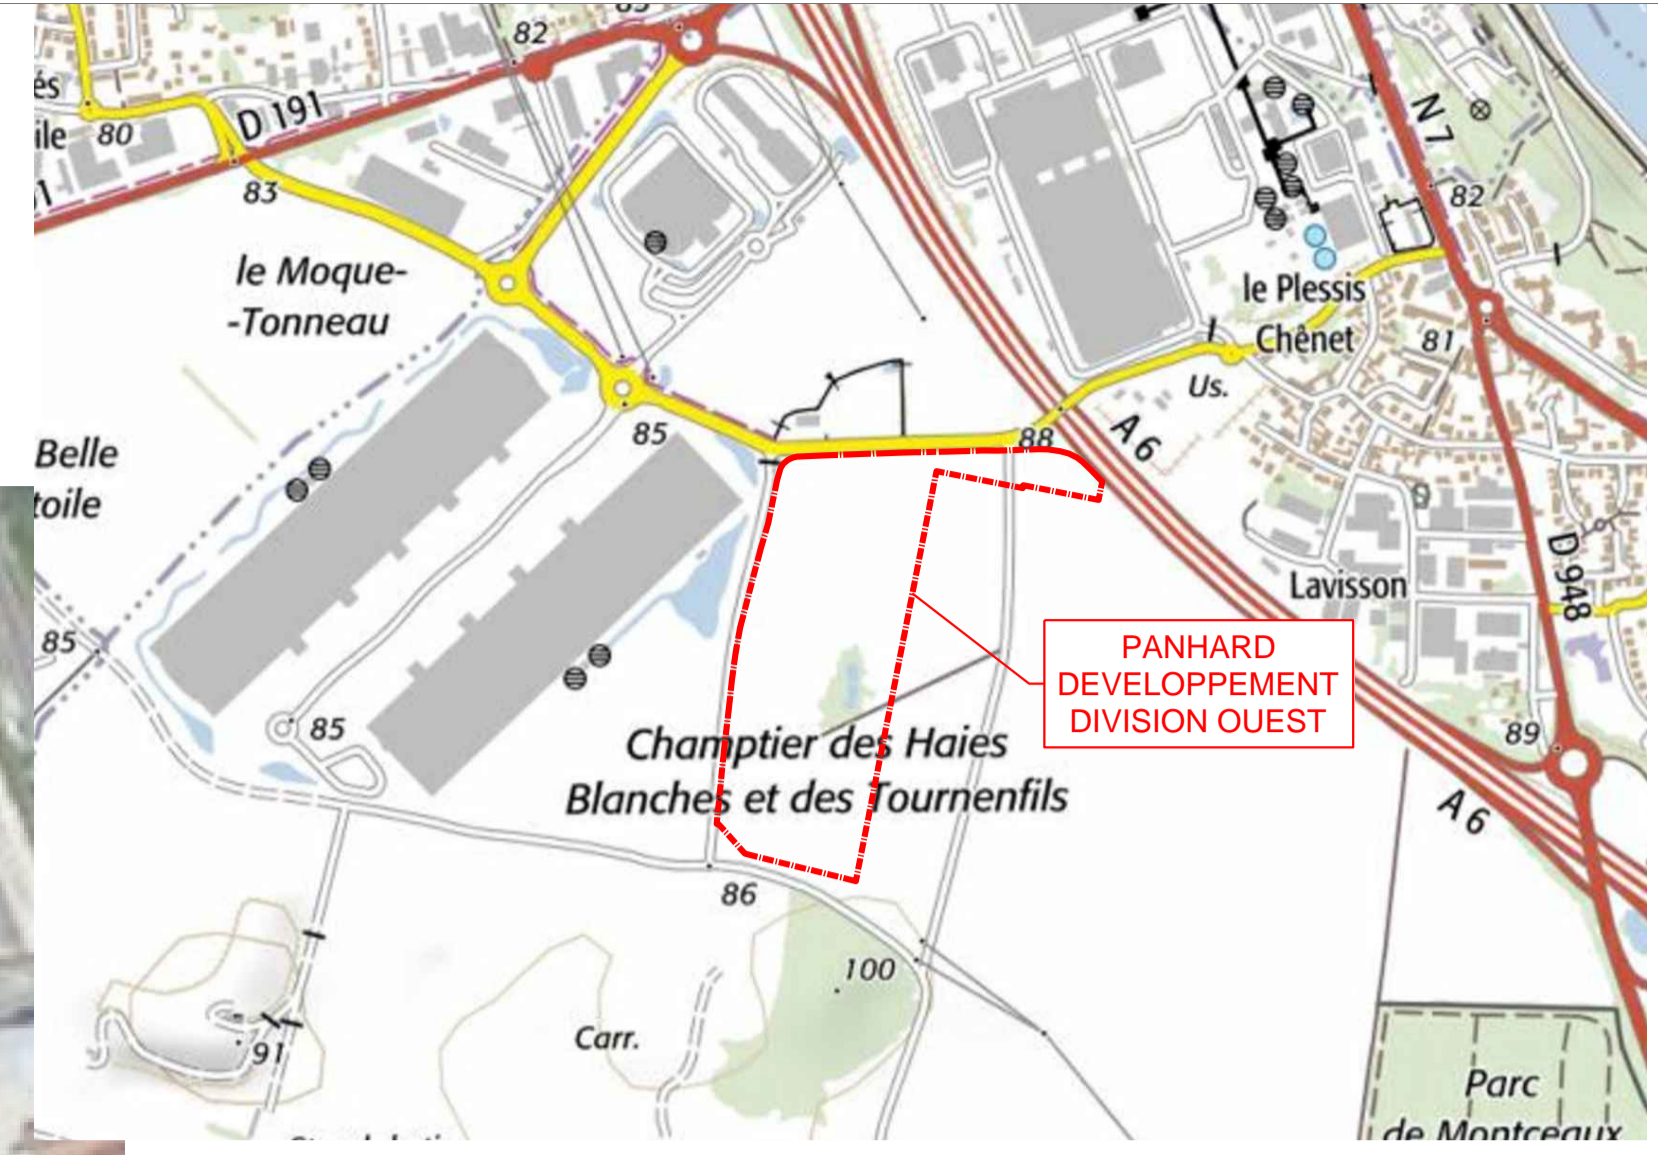

PLAN DE SITUATION - 1/100.000ème

- COTES D'IMPLANTATION ALTIMETRIQUES DE REFERENCE :
- BATIMENT A / PLATE-FORME LOGISTIQUE = + 84,50 NGF
 - BATIMENT B / POSTE DE GARDE = + 84,60 NGF
 - BATIMENT C / ABRI 2 ROUES = + 84,60 NGF



PLANS DE SITUATION
PLAN DU TERRAIN

- VO9 -

0864 MC C2-01 0864-V09-GENERAL.dwg

Ech. Variées
AUTOCAD 2016

PIECE P01

PANHARD DEVELOPPEMENT S.A.S.
DIVISION OUEST
CONSTRUCTION D'UNE PLATE-FORME LOGISTIQUE
AVENUE DE TOURNENFILS
91830 LE COUDRAY-MONTCEAUX

COMPLEMENT N°2
A LA DEMANDE DE PERMIS DE CONSTRUIRE
27 MARS 2018

PROMOTEUR - INVESTISSEUR
PANHARD DEVELOPPEMENT S.A.S.
10, rue Roquépine
75008 PARIS
+33 (0)1 42 56 26 46

ARCHITECTE
S.A.R.L. d'architecture ARCHI-FACTORY
Espace du Ter
13, Boulevard Jean Monnet
56260 LARMOR-PLAGE
+33 (0)2 97 35 08 80
Contact@Archi-Factory.eu

ARCHI-FACTORY

