

BATIMENTS ANNEXES

0881
MC

- VO8 -
08

30/01/2018
AUTOCAD 2016

PIECE PC5

0881-V08-COUEFAC.dwg

PANHARD DEVELOPPEMENT DIVISION EST

CONSTRUCTION D'UNE HALLE DE TRI PETITS COLIS
RUE DU BOIS DE L'ECU
91830 LE COUDRAY-MONTCEAUX

SOMMAIRE

08.1 - Bâtiment D / Poste de Garde Façades	1/100ème
08.2 - Bâtiment E / Local Chauffeurs Façades	1/100ème
08.3 - Bâtiment F / Locaux Maintenance Façades	1/100ème
08.4 - Bâtiment G / Abri 2 Roues Façades	1/100ème


SAS PANHARD DEVELOPPEMENT
10 rue Roquépine
75008 PARIS
RCS Paris 378 106 249
Tél. : 01 42 56 26 46

ARCHI-FACTORY
Espace du Ter - 13 Boulevard Jean Monnet
56260 LARMOR-PLAGE / FRANCE

S.A.R.L. d'Architecture au Capital de 10.000 Euros
R.C.S. LORIENT 522 921 378 - N° de Gestion 2010 B 448
Inscrite à l'ordre des Architectes sous le numéro national S13976
Tableau Régional de l'Ordre des Architectes de Bretagne brS01500



PROMOTEUR - INVESTISSEUR

PANHARD DEVELOPPEMENT
10, Rue Roquépine
75008 PARIS
+33 (0)1 42 56 26 46



ASSISTANT MAITRISE D'OUVRAGE

J.B.D. Expertise
53, Rue de la Chaussée d'Antin
75009 PARIS
+33 (0)1 74 30 38 42
jbr@jbdexpertise.com



ARCHITECTE

S.A.R.L. d'architecture **ARCHI-FACTORY**
Espace du Ter
13, Boulevard Jean Monnet
56260 LARMOR-PLAGE
+33 (0)2 97 35 08 80
Contact@Archi-Factory.eu



BATIMENT D
POSTE DE GARDE
FACADES


- V08 -
08.1

0881
MC


1/100ème
Autocad 2016

0881-V08-COUEFAC.dwg


COMPLEMENT N°1 A LA DEMANDE DE PERMIS DE CONSTRUIRE
30 JANVIER 2018

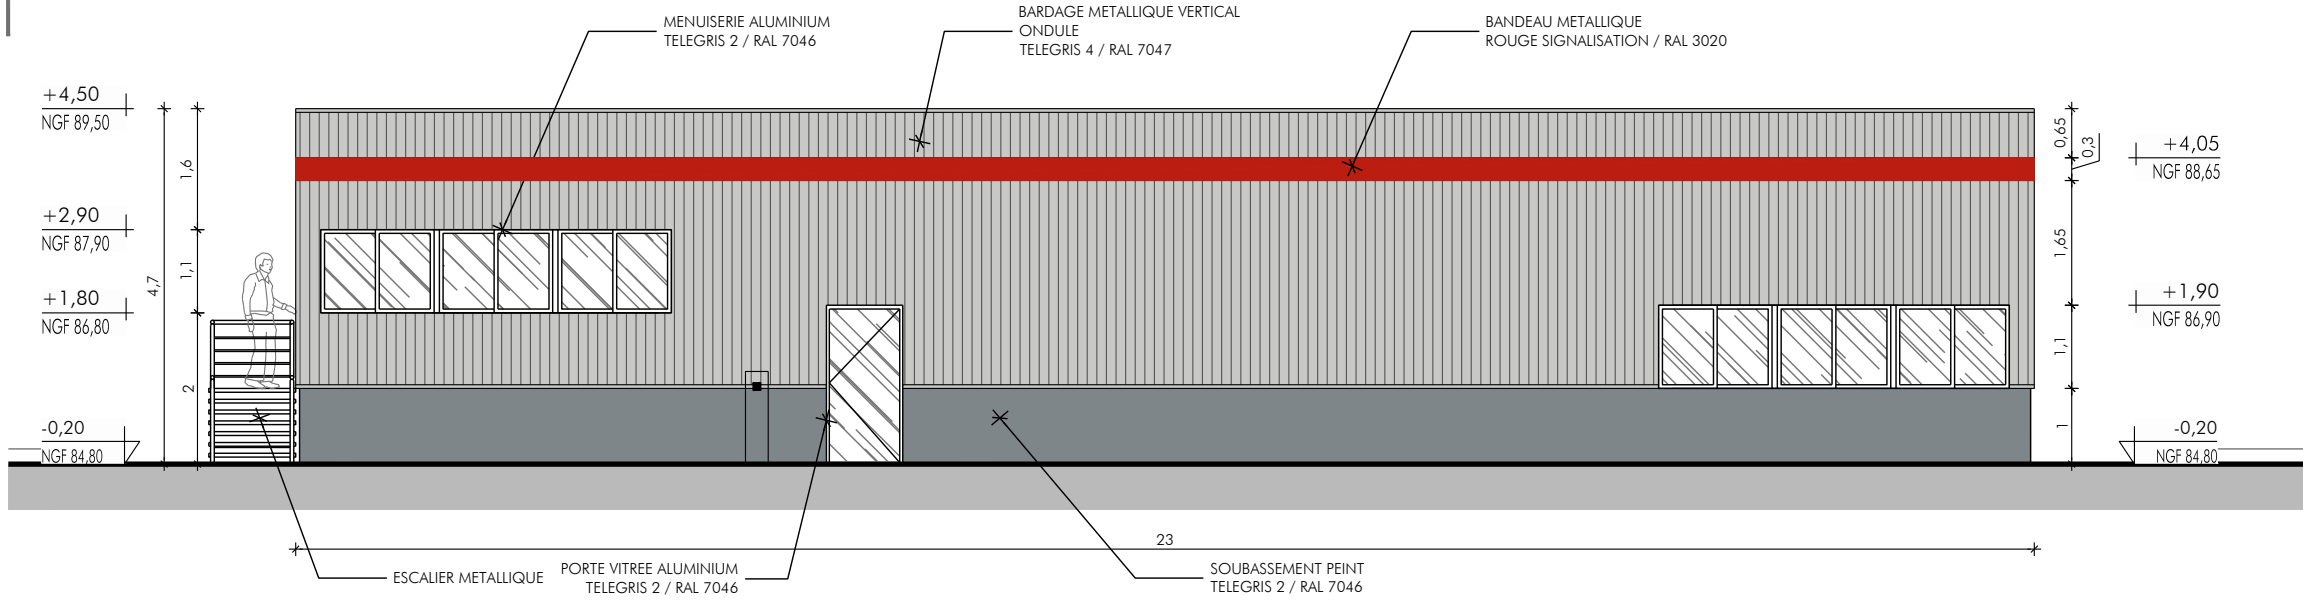


FACADE EST

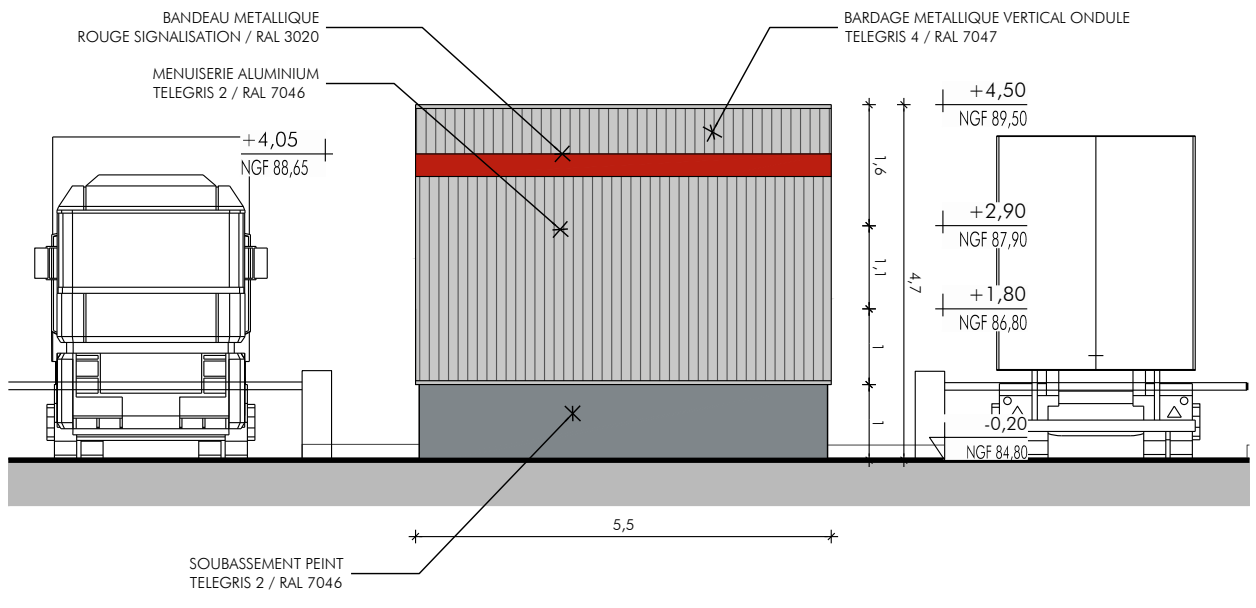

FACADE NORD

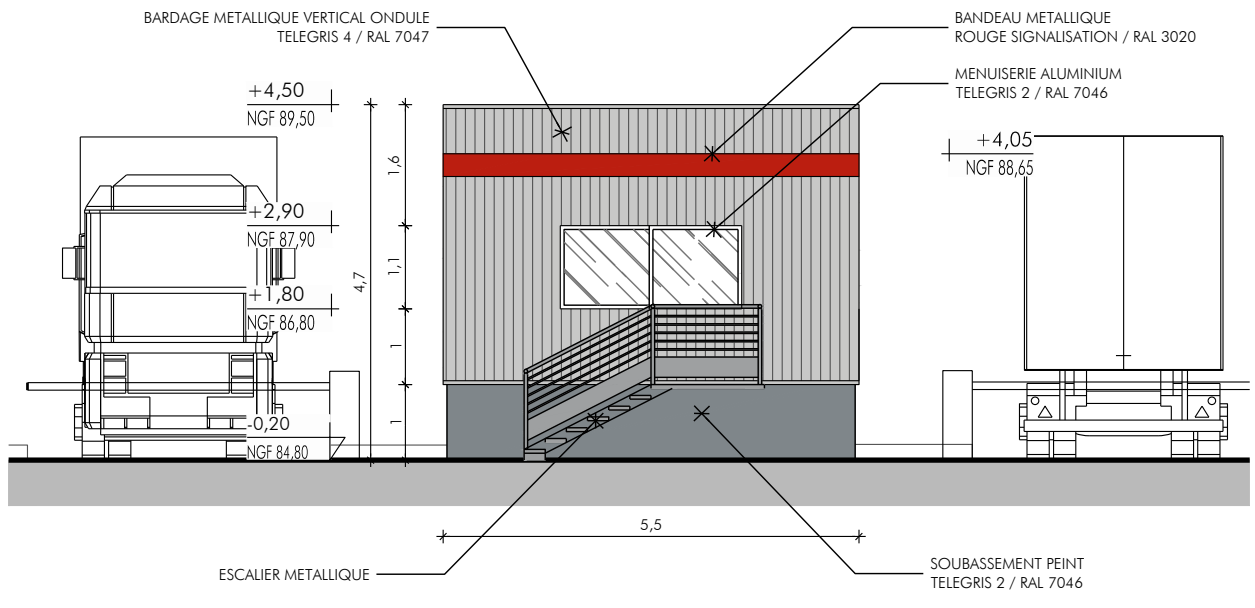

FACADE SUD

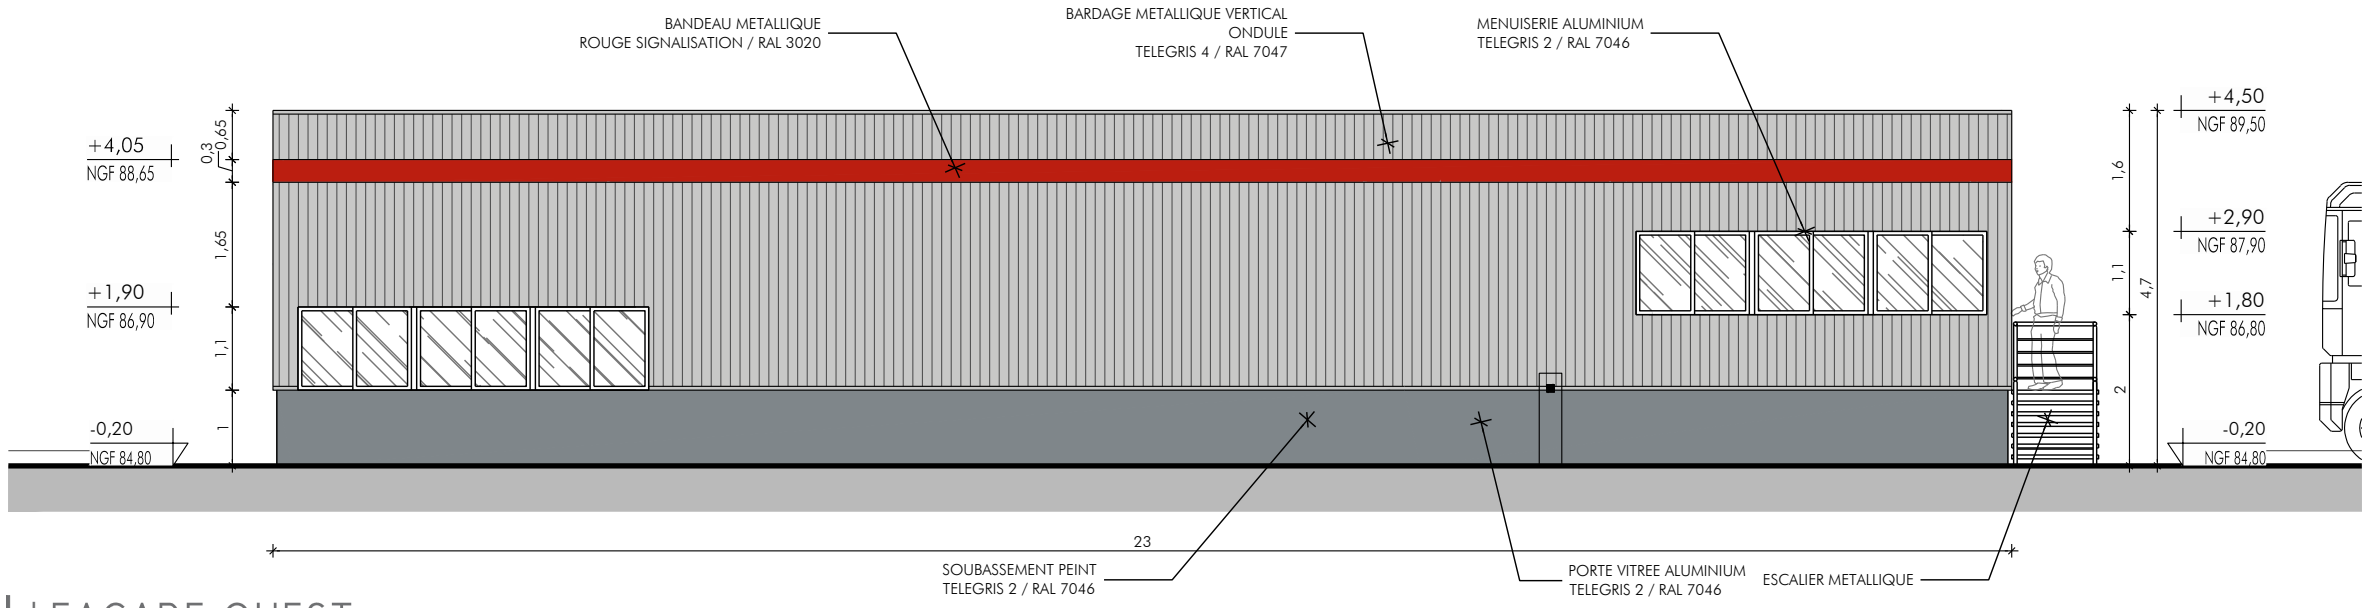

FACADE OUEST

Just
SAS PANHARD DEVELOPEMENT
10 rue Roquépine
75008 PARIS
RCS Paris 378 106 249
TéL. : 01 42 56 26 46

ARCHI-FACTORY
Espace du Ter - 13 Boulevard Jean Monnet
56260 LARMOR-PLAGE / FRANCE

S.A.R.L. d'Architecture au Capital de 10.000 Euros
R.C.S. LORIENT 522 921 378 - N° de Gestion 2010 B 449
Inscrite à l'ordre des Architectes sous le numéro national S13976
Tableau Régional de l'Ordre des Architectes de Bretagne breS01500

dy




**BATIMENT E
LOCAL CHAUFFEURS
FACADES**


- VO8 -
08.2

0881
MC
1/100ème
Autocad 2016
0881-V08-COUEFAC.dwg


COMPLEMENT N°1 A LA DEMANDE DE PERMIS DE CONSTRUIRE
30 JANVIER 2018

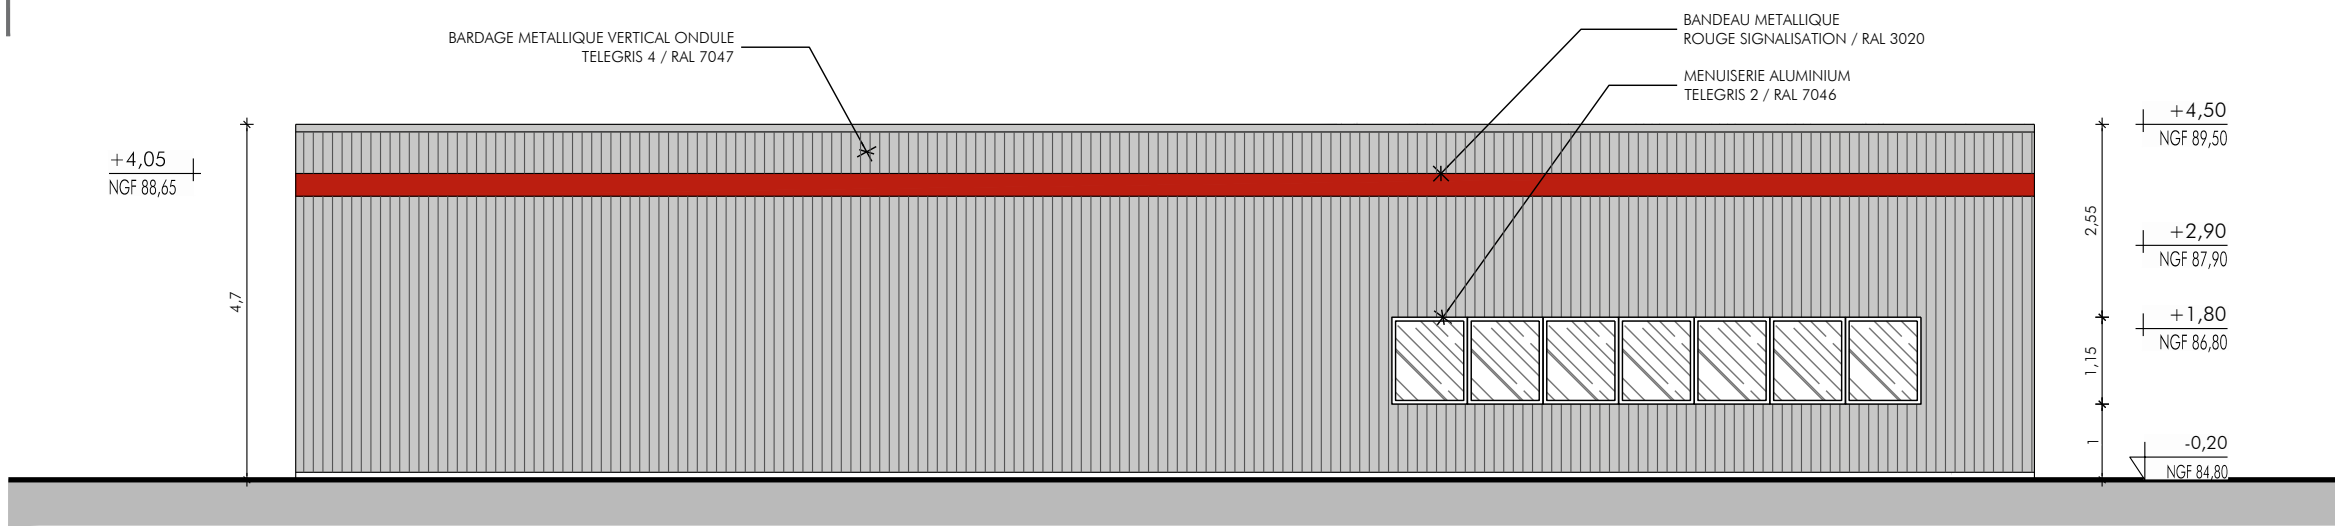


I FACADE EST

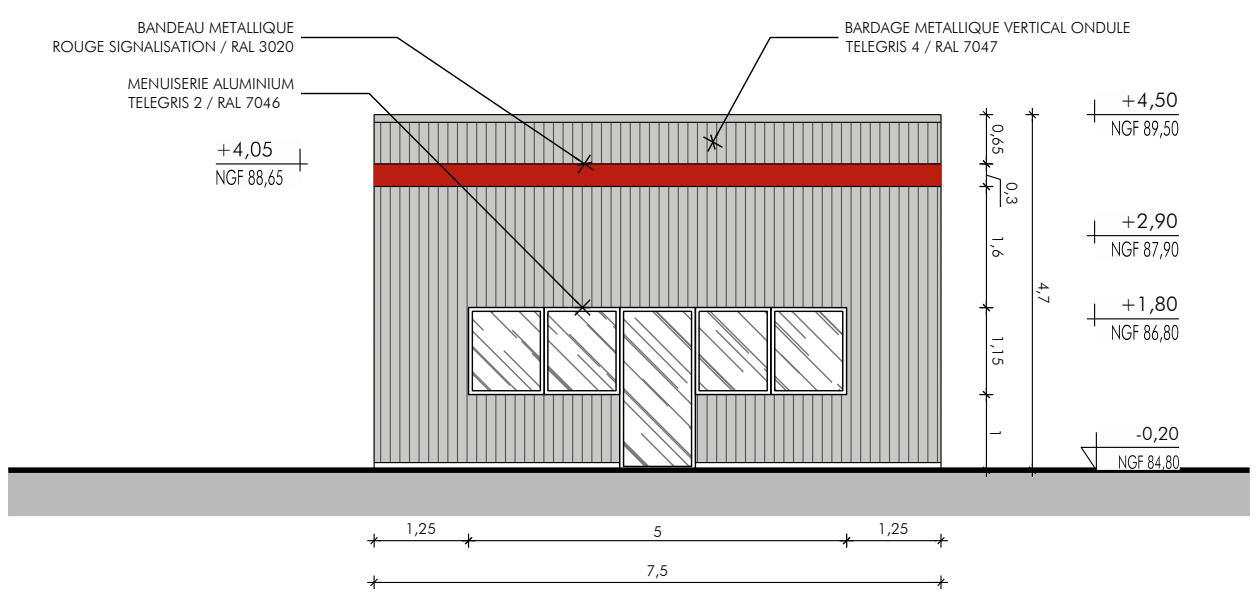

I FACADE NORD

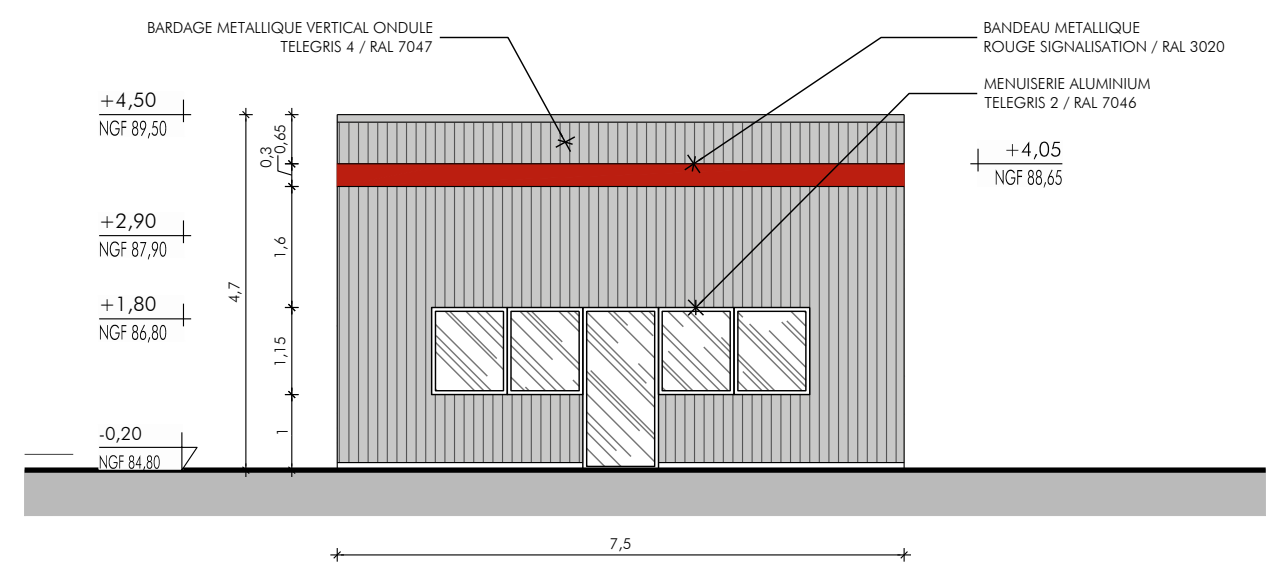

I FACADE SUD

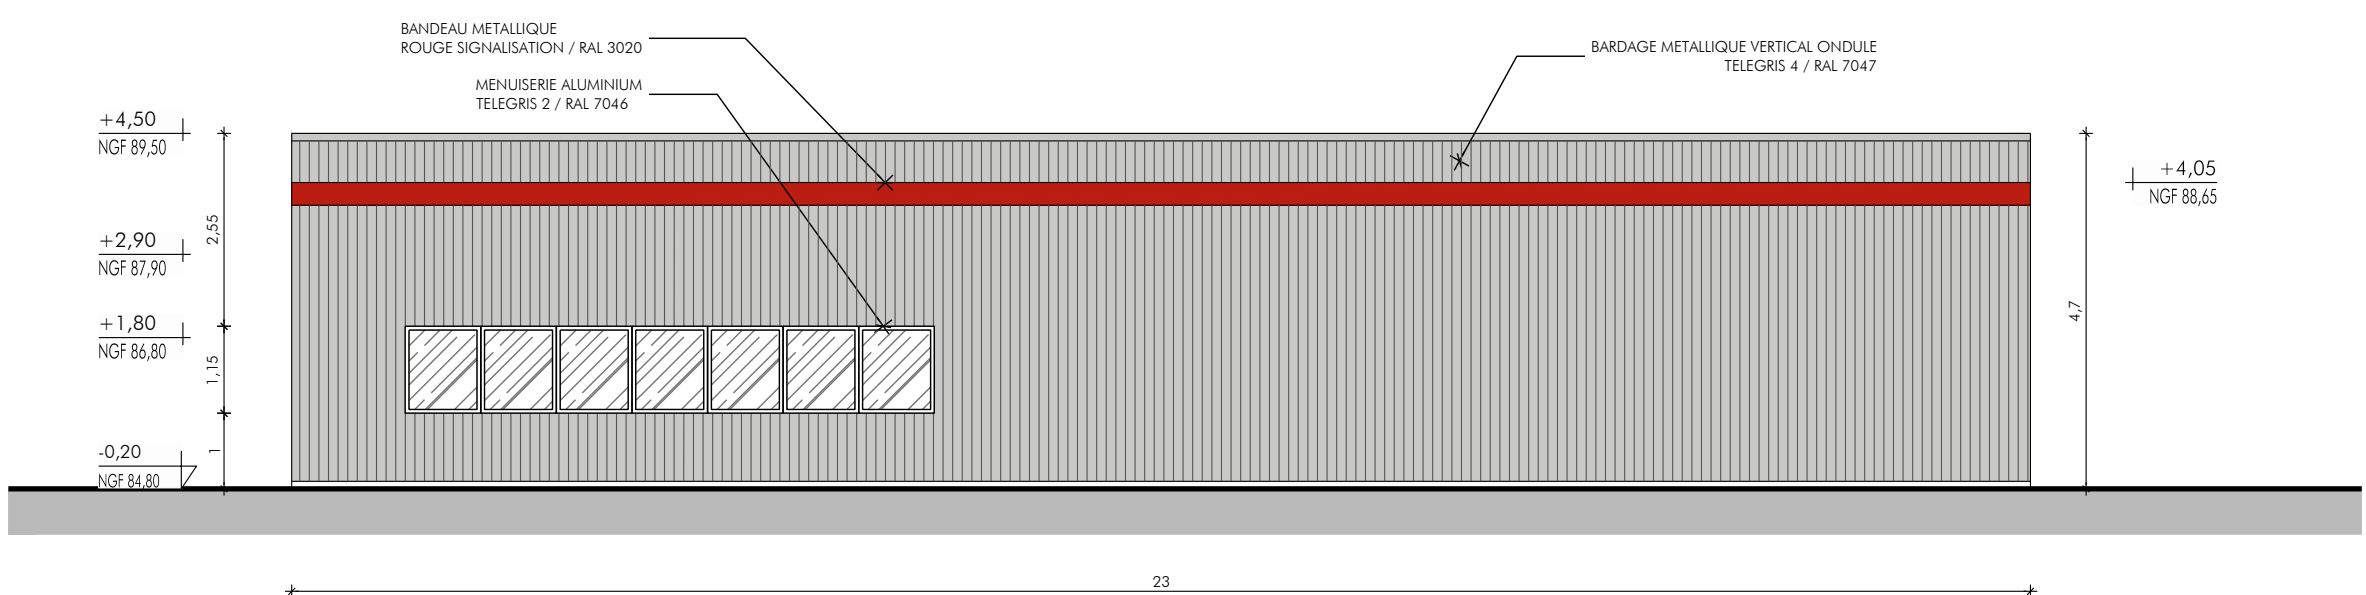

I FACADE OUEST

Just

SAS PANHARD DEVELOPEMENT
10 rue Roquépine
75008 PARIS
RCS Paris 378 106 249
Té. : 01 42 56 26 46

ARCHI-FACTORY
Espace du Ter - 13 Boulevard Jean Monnet
56260 LARMOR-PLAGE / FRANCE

S.A.R.L. d'Architecture au Capital de 10.000 Euros
R.C.S. LORIENT 522 921 378 - N° de Gestion 2010 B 449
Inscrite à l'Ordre des Architectes sous le numéro national S13976
Tableau Régional de l'Ordre des Architectes de Bretagne breS01500

dy




**BATIMENT E
LOCAUX MAINTENANCE
FACADES**

- V08 -
08.3


0881
MC
1/100ème
Autocad 2016

0881-V08-COUEFAC.dwg


COMPLEMENT N°1 A LA DEMANDE DE PERMIS DE CONSTRUIRE
30 JANVIER 2018

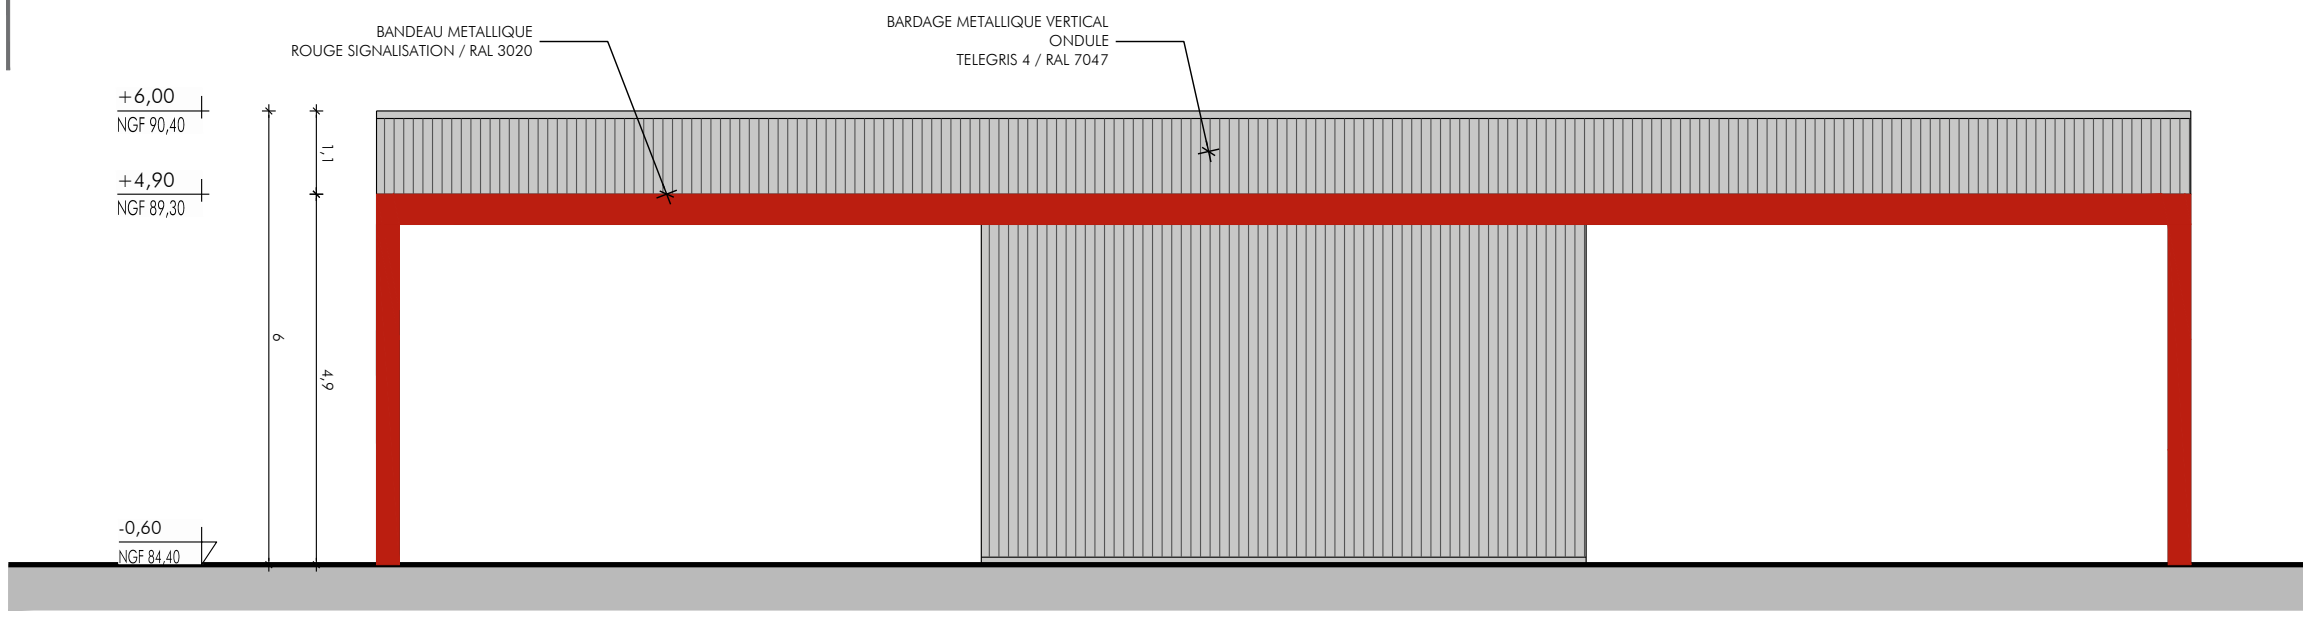


I FACADE EST

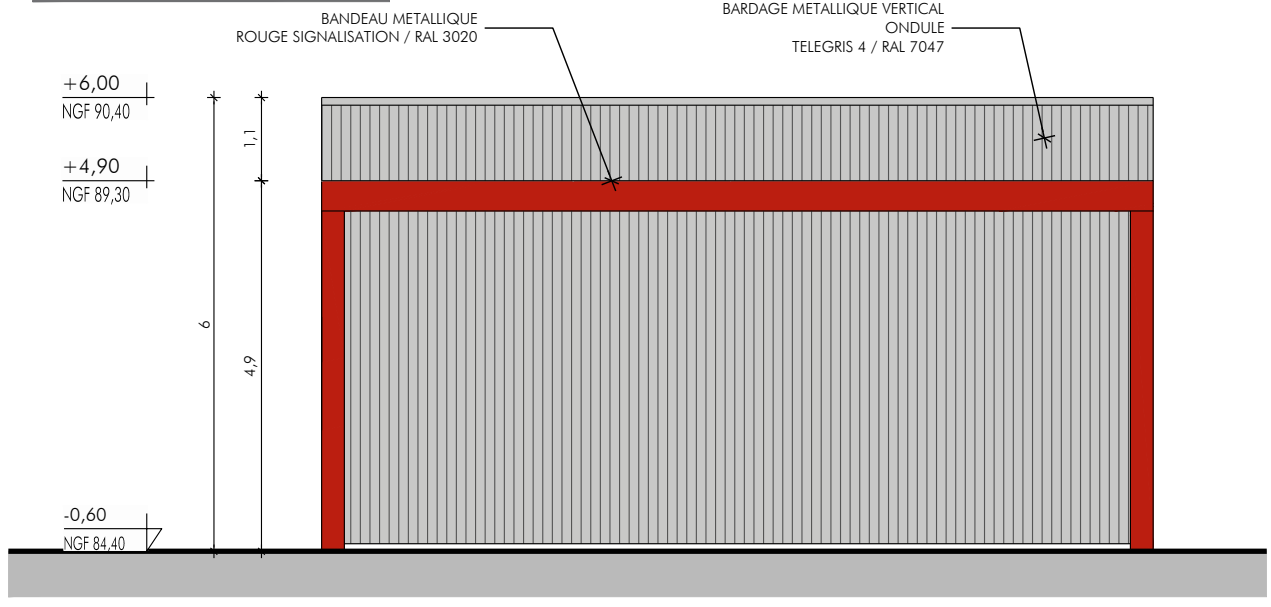

I FACADE NORD

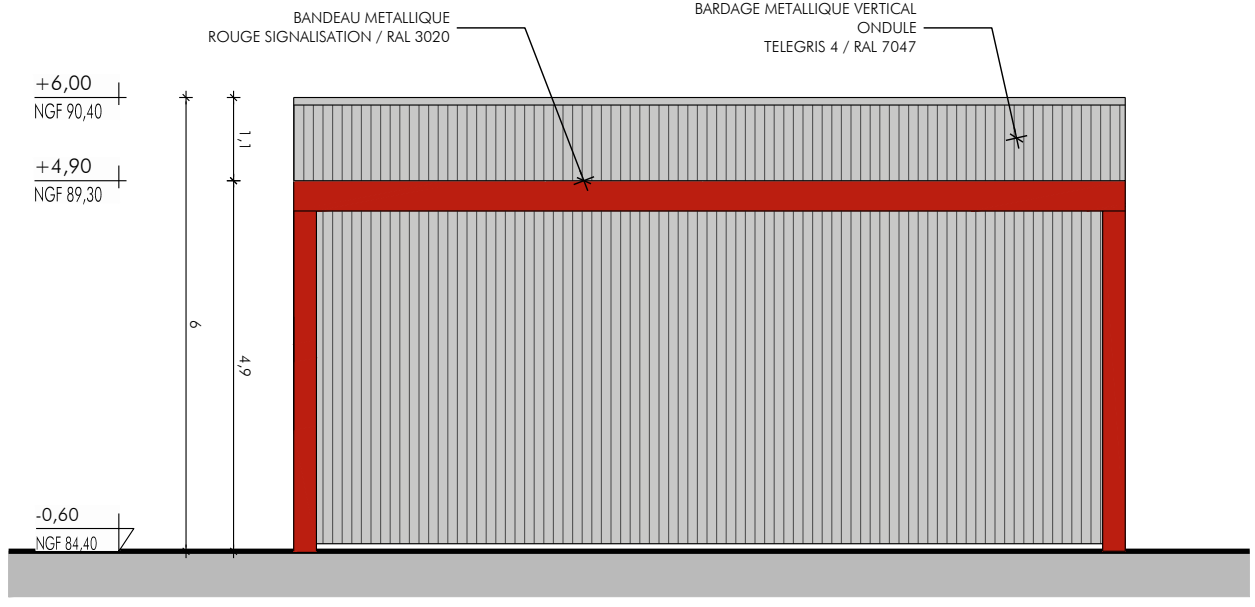

I FACADE SUD

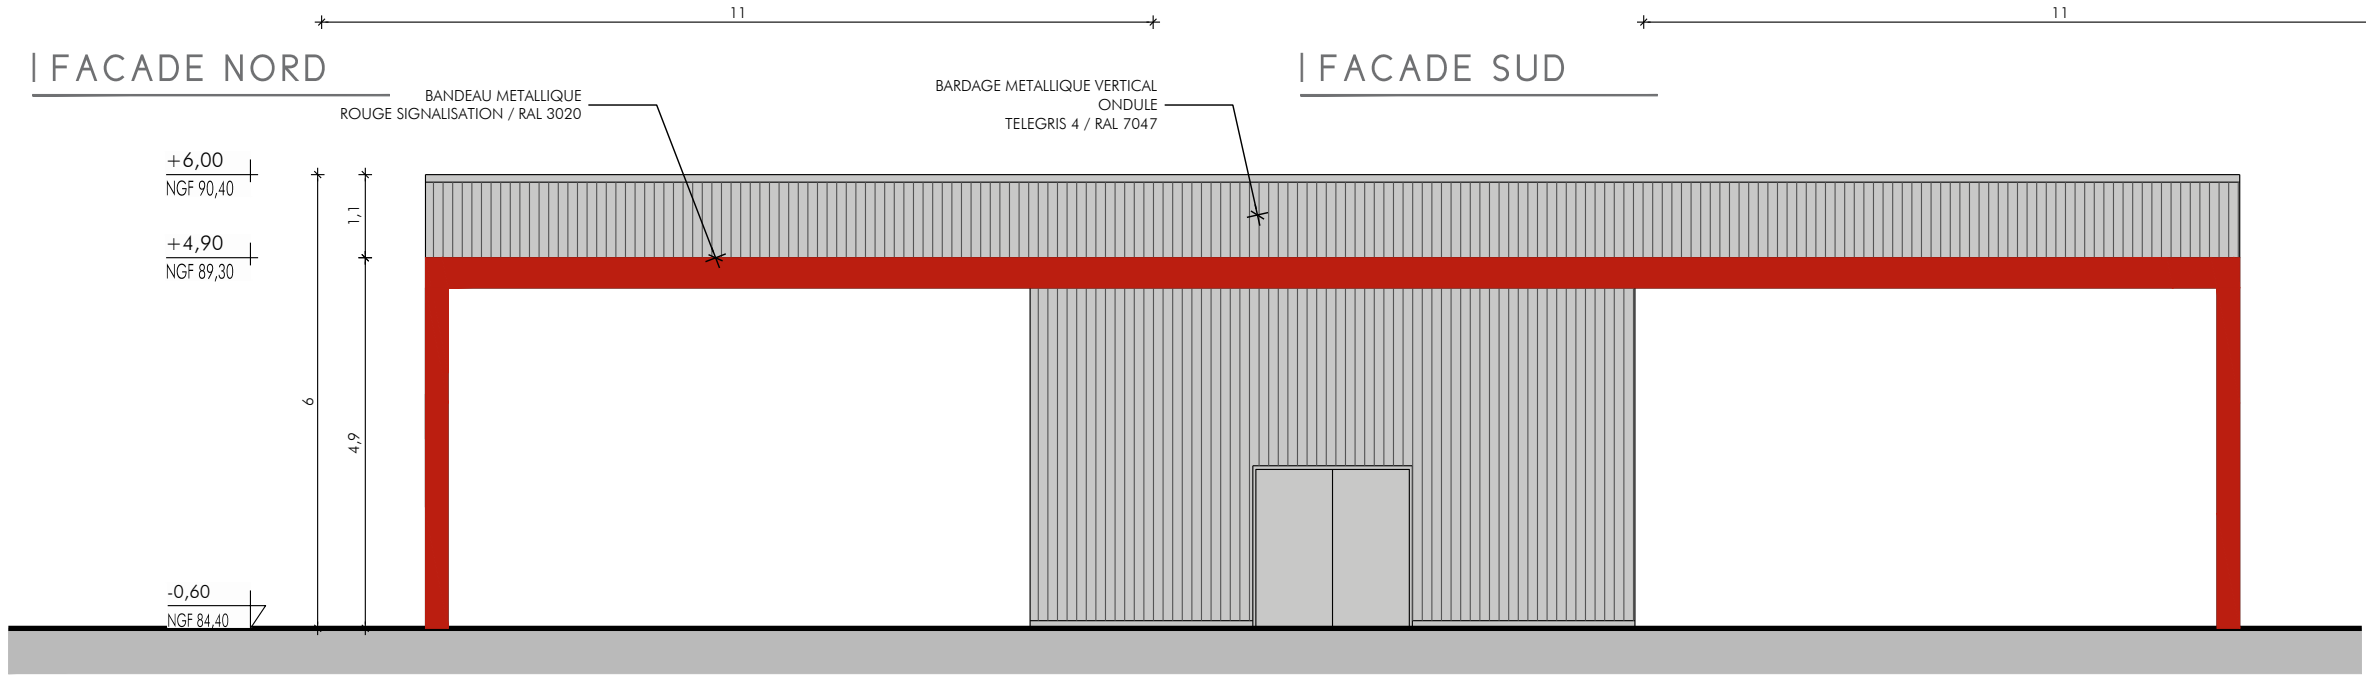

I FACADE OUEST

Just

SAS PANHARD DEVELOPEMENT
10 rue Roquépine
75008 PARIS
RCS Paris 378 106 249
Tél. : 01 42 56 26 46

ARCHI-FACTORY
Espace du Ter - 13 Boulevard Jean Monnet
56260 LARMOR-PLAGE / FRANCE

S.A.R.L. d'Architecture au Capital de 10.000 Euros
R.C.S. LORIENT 522 921 378 - N° de Gestion 2010 B 449
Inscrite à l'ordre des Architectes sous le numéro national S13976
Tableau Régional de l'Ordre des Architectes de Bretagne breS01500

dy



BATIMENT G
ABRI 2 ROUES
FACADES


- V08 -
08.4

0881
MC


1/100ème
Autocad 2016

0881-V08-COUEFAC.dwg


COMPLEMENT N°1 A LA DEMANDE DE PERMIS DE CONSTRUIRE
30 JANVIER 2018

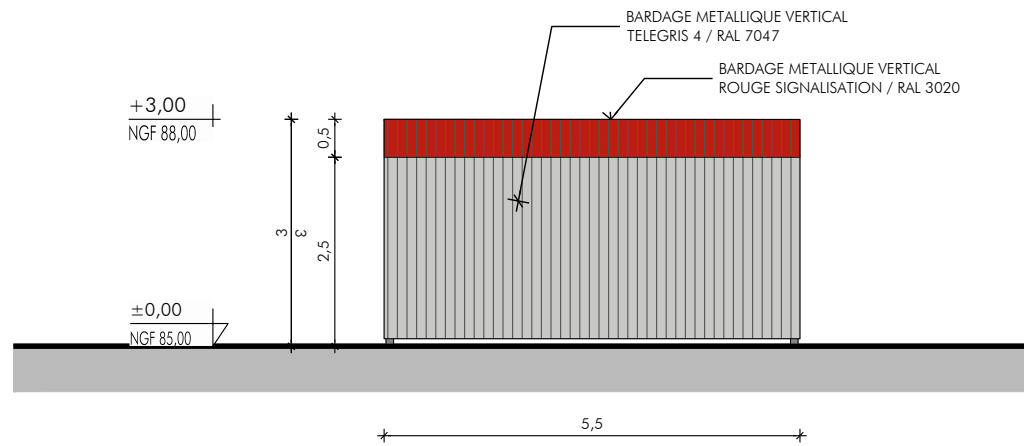


I FACADE EST

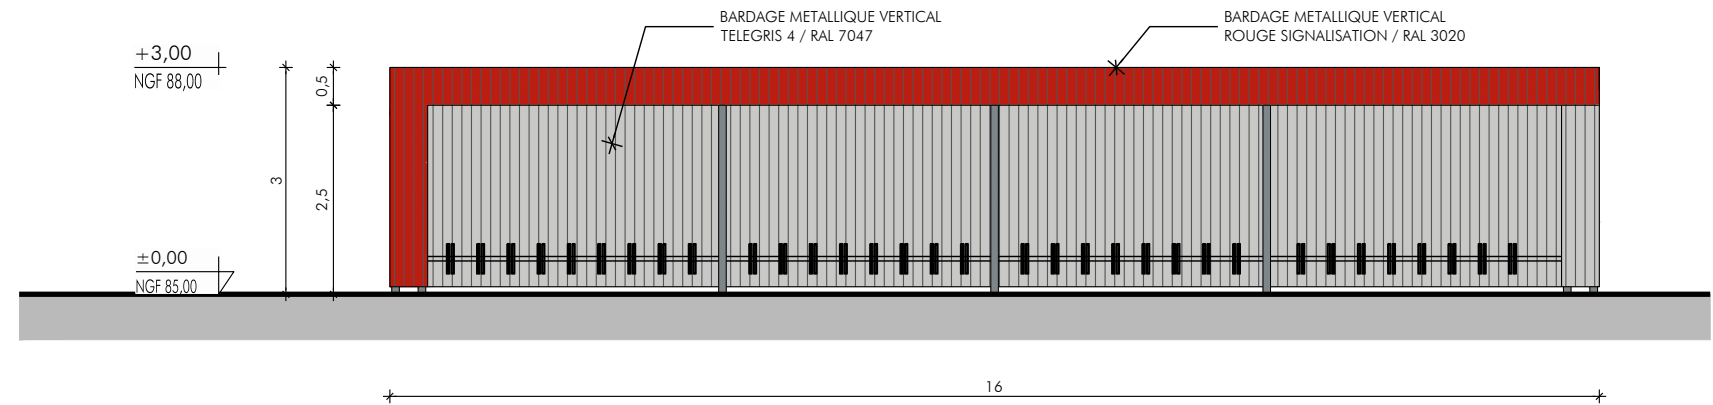

I FACADE NORD

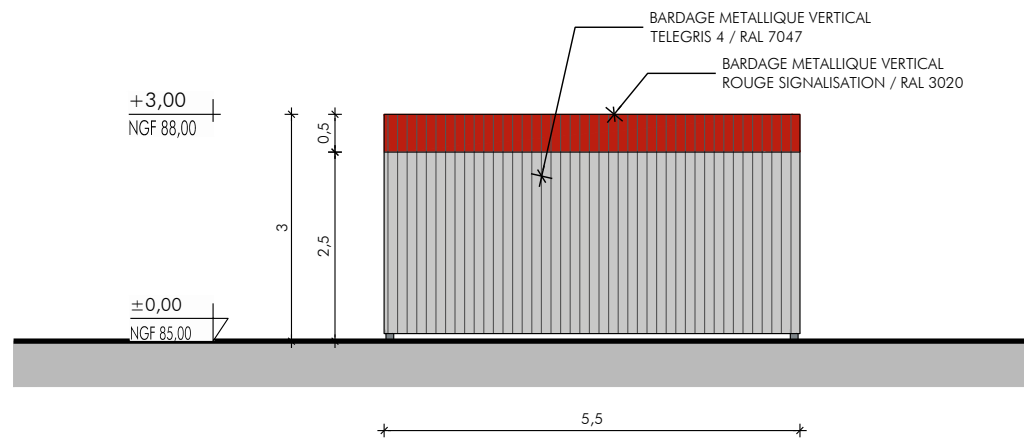

I FACADE OUEST

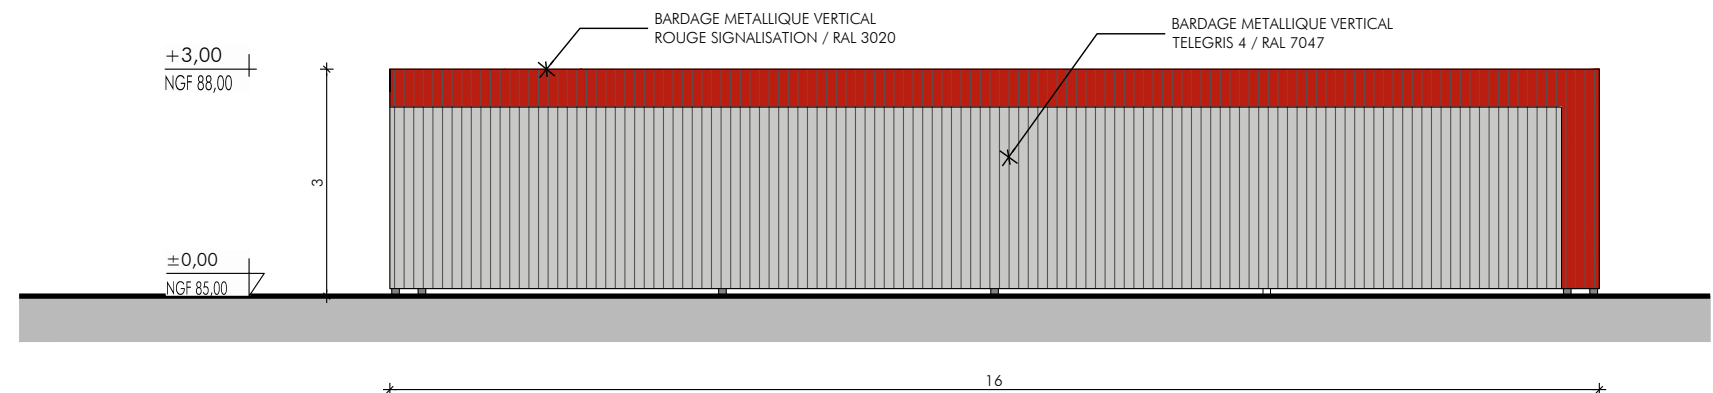

I FACADE SUD

ARCHI-FACTORY

Espace du Ter - 13 Boulevard Jean Monnet
56260 LARMOR-PLAGE / FRANCE

S.A.R.L. d'Architecture au Capital de 10.000 Euros
R.C.S. LORIENT 522 921 378 - N° de Gestion 2010 B 449
Inscrite à l'Ordre des Architectes sous le numéro national S13976
Tableau Régional de l'Ordre des Architectes de Bretagne breS01500

Just
SAS PANHARD DEVELOPPEMENT
10 rue Roquépine
75008 PARIS
RCS Paris 378 106 249
Tél. : 01 42 56 26 46

dy

