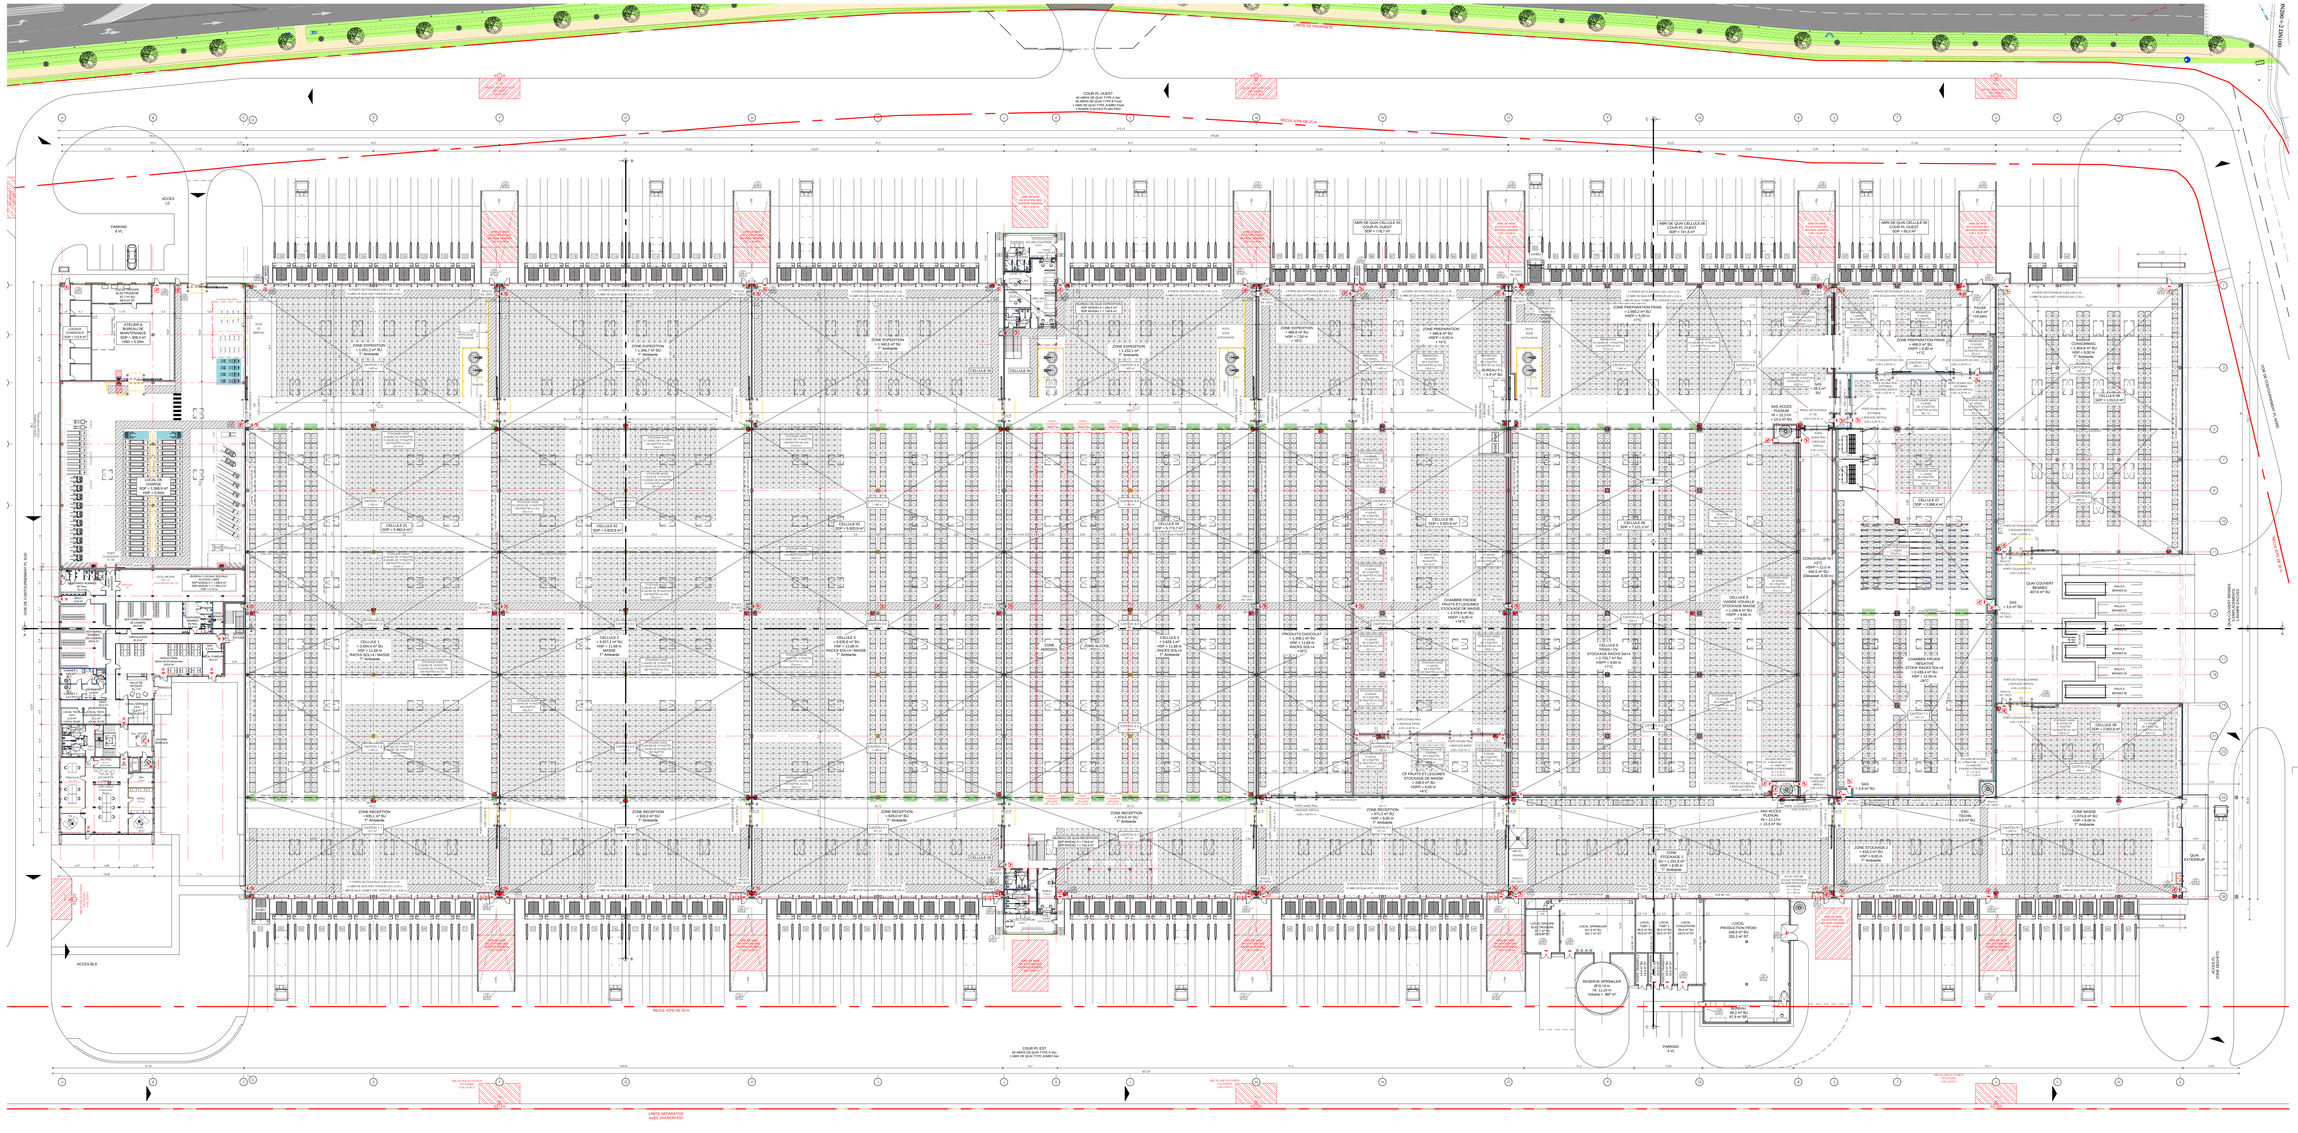

COTES D'IMPLANTATION ALTIMETRIQUES DE REFERENCE :
- BATIMENT A / PLATE-FORME LOGISTIQUE = + 84,50 NGF
- BATIMENT B / POSTE DE GARDE = + 84,60 NGF
- BATIMENT C / ABRI 2 ROUES = + 84,60 NGF

BATIMENT A
PRINCIPE DE STOCKAGE

- VO03 -

0864	C-04	1/250ème
PC		AUTOCAD 2016

0864-VO3-GENERAL.dwg

PANHARD DEVELOPPEMENT S.A.S.
Division OUEST
CONSTRUCTION D'UNE PLATE-FORME LOGISTIQUE
AVENUE DE TOURNEFEUILLES
91830 LE COUDRAY-MONTCEAUX

COMPLEMENT A LA DEMANDE DE PERMIS DE CONSTRUIRE (DOM/MAR/2018)

ARCHI-FACTORY
Capital de 10 000 euros
S.A.R.L. Architecte
S.A.R.L. d'Architecture au Capital de 10 000 Euros
R.C.S. LONGWY 500 777 197 N° ST-Adresse 57070 RUE
Siret 500 777 197 00036 - Code APE 7111Z
Mme. Agnès de la Fouchardière Architecte D.P.L.G. N° 3 Ordre Régional des Architectes Lorraine

PROMOTEUR – INVESTISSEUR
PANHARD DEVELOPPEMENT S.A.S.
10, rue Rouquette
92000 NANTERRE
+33 (0)1 42 00 35 40

ARCHITECTE
S.A.R.L. d'architecture ARCHI-FACTORY
Espace du Val
11, Boulevard Jean Monnet
90300 - BELFORT CEDEX
+33 (0)3 84 57 00 08 00
Contact@archi-factory.eu