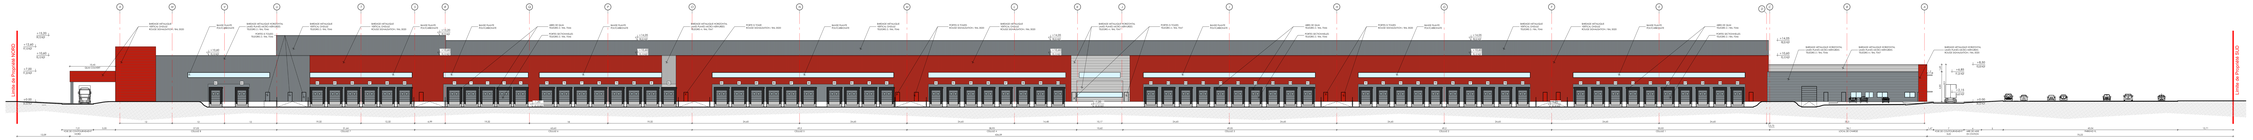

I FACADE OUEST

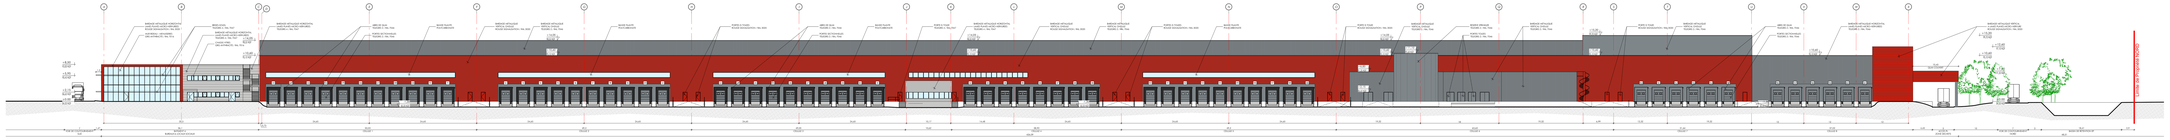

I FACADE EST

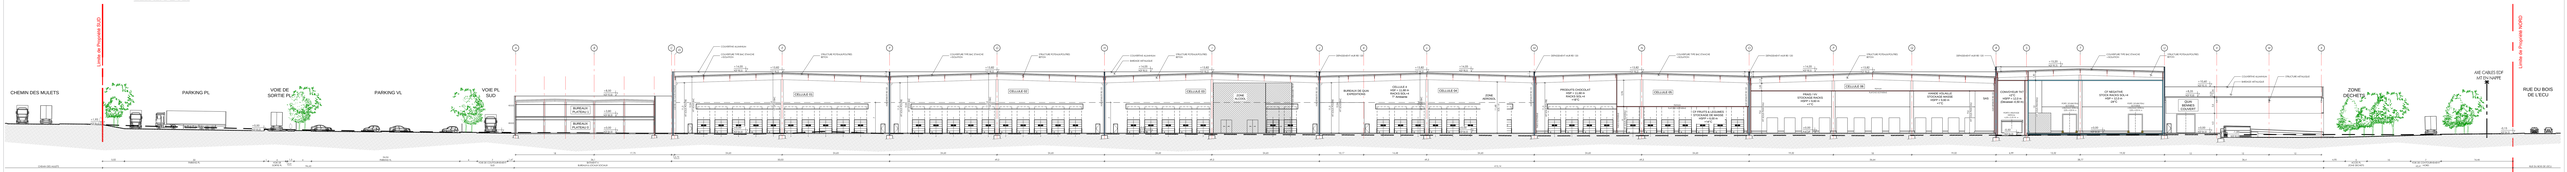

I COUPE A-A

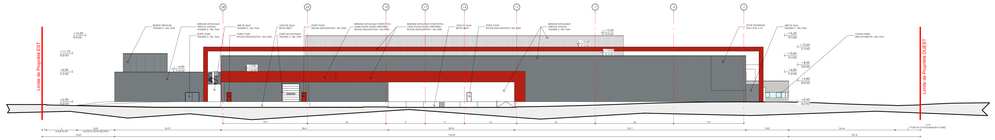

I FACADE NORD

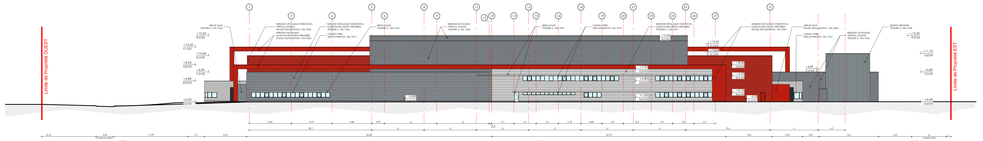

I FACADE SUD

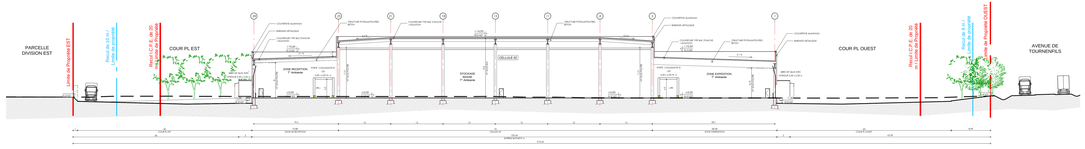

I COUPE D'INSERTION B-B

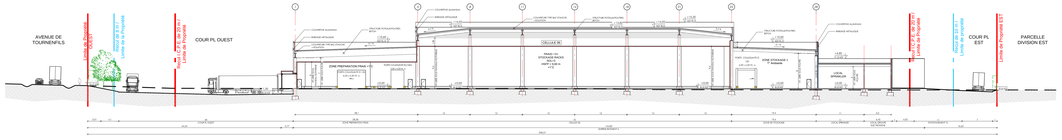

I COUPE C-C

COTES D'IMPLANTATION ALTIMETRIQUES DE REFERENCE :
- BATIMENT A / PLATE-FORME LOGISTIQUE = + 84,50 NGF
- BATIMENT B / POSTE DE GARDE = + 84,60 NGF
- BATIMENT C / AIRE 2 ROUES = + 84,60 NGF

COUPES & COUPES D'INSERTION FACADES

VOIE : C-05

ORIG : N/A

CRÉÉ LE : 2018-09-14

MODIFIÉ LE : 2019-12-20

DIÈSE : VISA COUP ACTIVE

PANHARD DEVELOPPEMENT S.A.S.
DIVISION OUEST
CONSTRUCTION D'UNE PLATE-FORME LOGISTIQUE
AVENUE DE TOURNENFILS
95830 LE COUDRAY-MONTCEAUX

COMPLEMENT A LA DEMANDE DE PERMIS DE CONSTRUIRE 23 MARS 2020

SAS PANHARD DEVELOPPEMENT
27 rue Boissière
75016 PARIS
RCS PARIS 451 229 018
Tél : 01 45 56 28 00

ARCHI-FACTORY
Gérant de Tri : 13 Boulevard Jean Mermoz
Quartier : LAMBESC-PLAISE / FRANCE
S.A.R.L. d'Architecture au Capital de 10 000 Euros
Siret : 451 229 018 00011 - APE : 7111Z - TVA : FR 27 451 229 018
Inscrit au Registre du Commerce et des Sociétés de Marseille
Assurance Professionnelle : MMA IARD Assurances Mutuelles
Assurance Décennale : MMA IARD Assurances Mutuelles

MAÎTRE D'OUVRAGE - INVESTISSEUR
PANHARD DEVELOPPEMENT S.A.S.
11, rue Boissière
75016 PARIS
+33 (0)1 42 56 28 40

ARCHITECTE
S.A.R.L. d'Architecture ARCHI-FACTORY
Gérant de Tri : Christian DUBOIS
13, Boulevard Jean Mermoz
Quartier : LAMBESC-PLAISE / FRANCE
+33 (0)2 97 06 48 90
Contact@archi-factory.eu