


LEGENDE


MARGE DE RECL
ZONE NON CONSTRUCTIBLE

ZONE CONSTRUCTIBLE


POINTS DE VUES DU REPERAGE PHOTOGRAPHIQUE
(cf cahier " III - PROJET ARCHITECTURAL ")

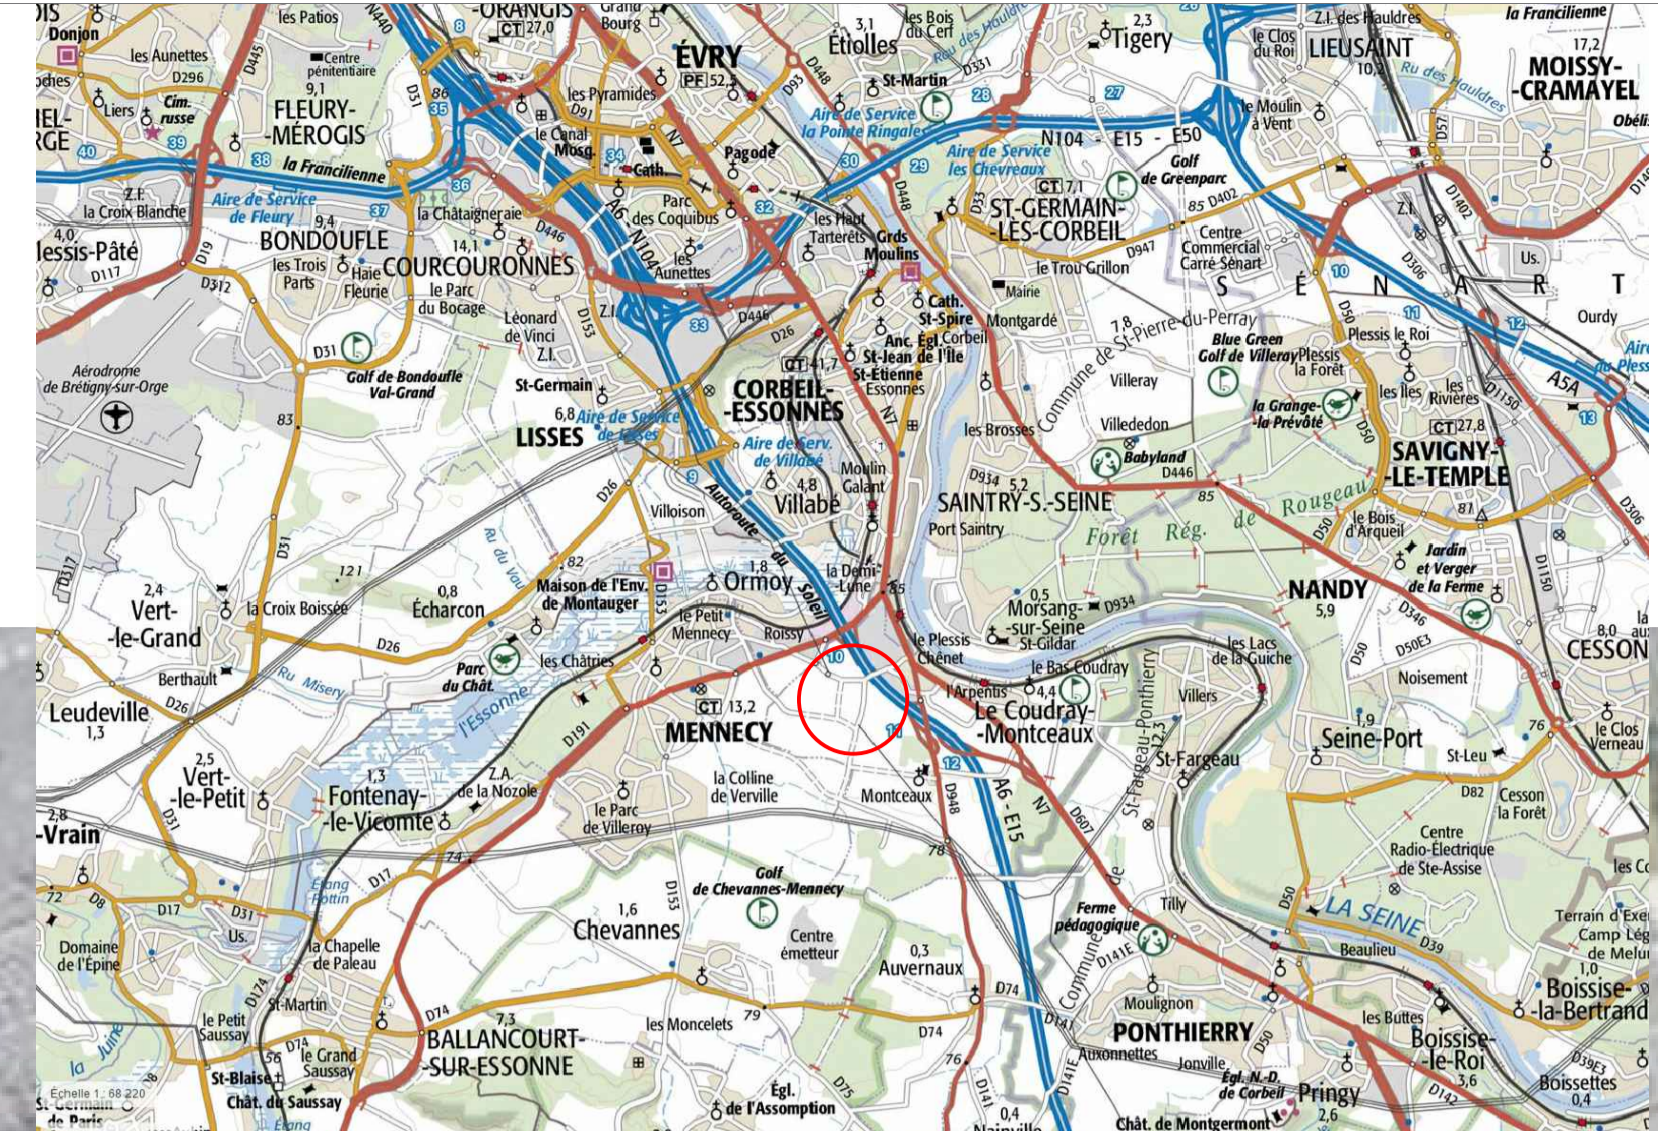

PLAN DE SITUATION - 1/100.000ème

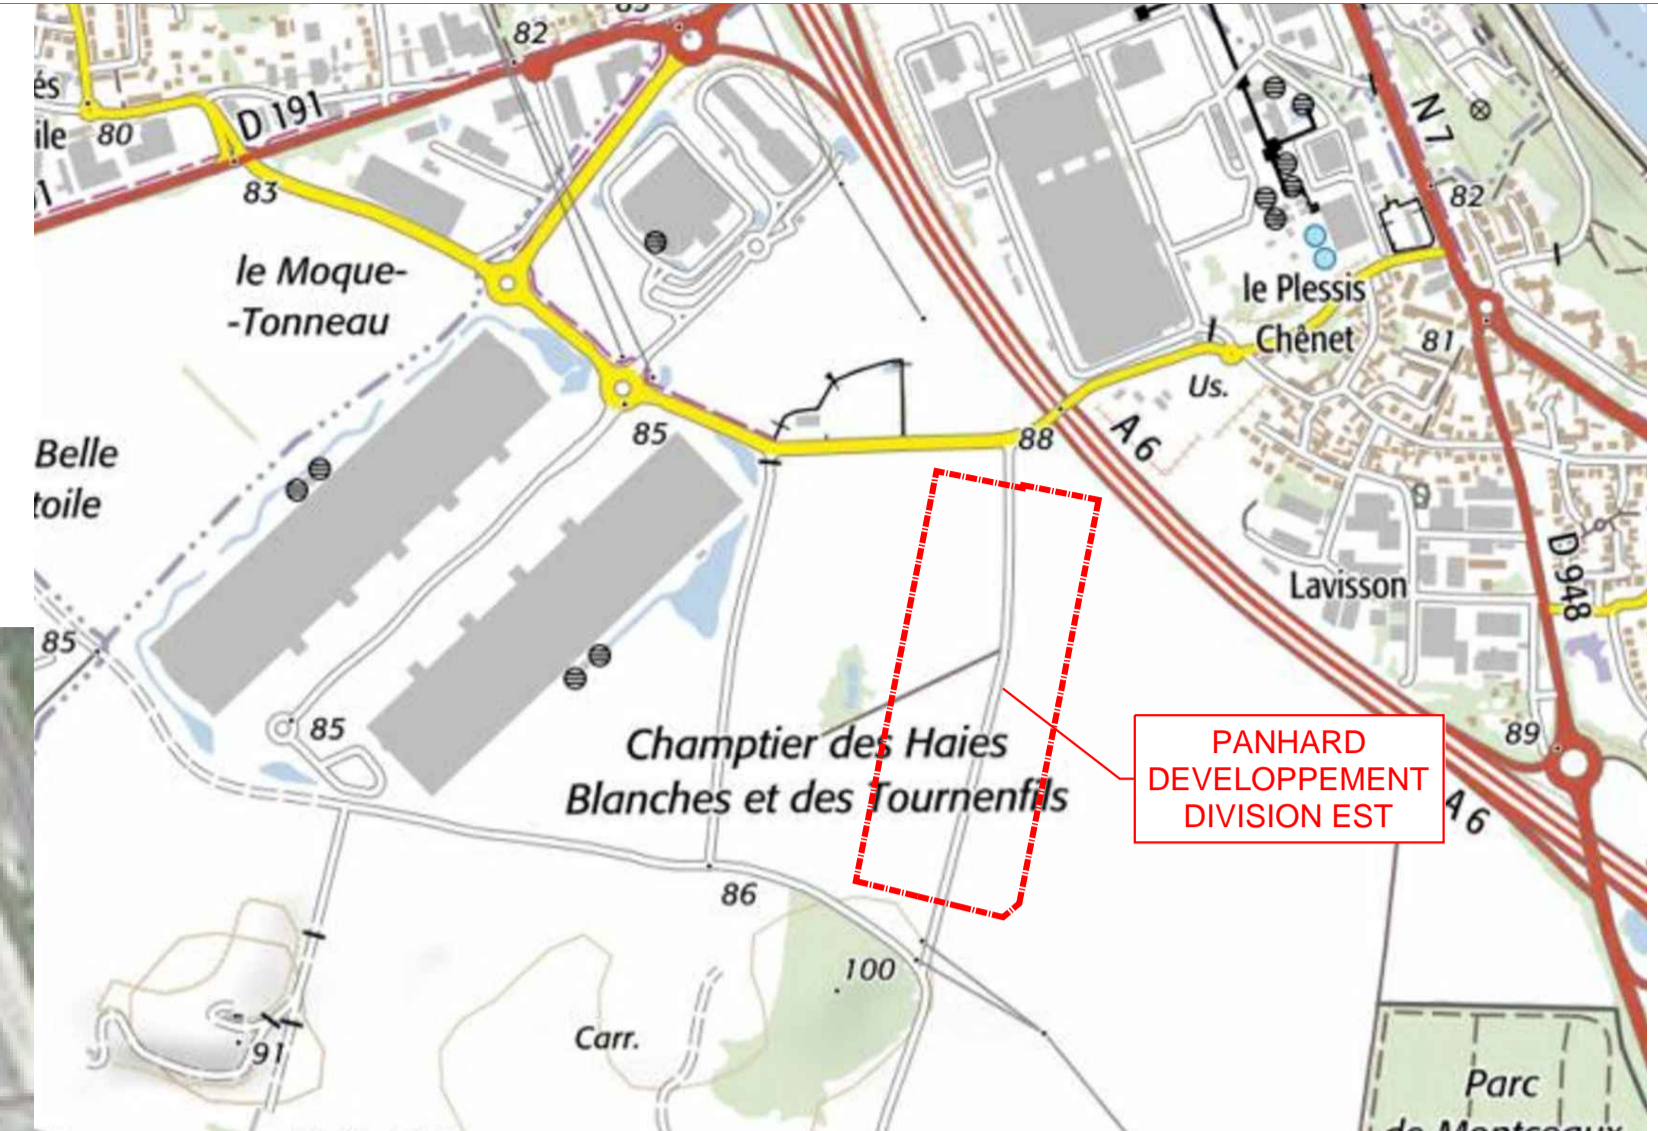

PLAN DE SITUATION - 1/100.000ème

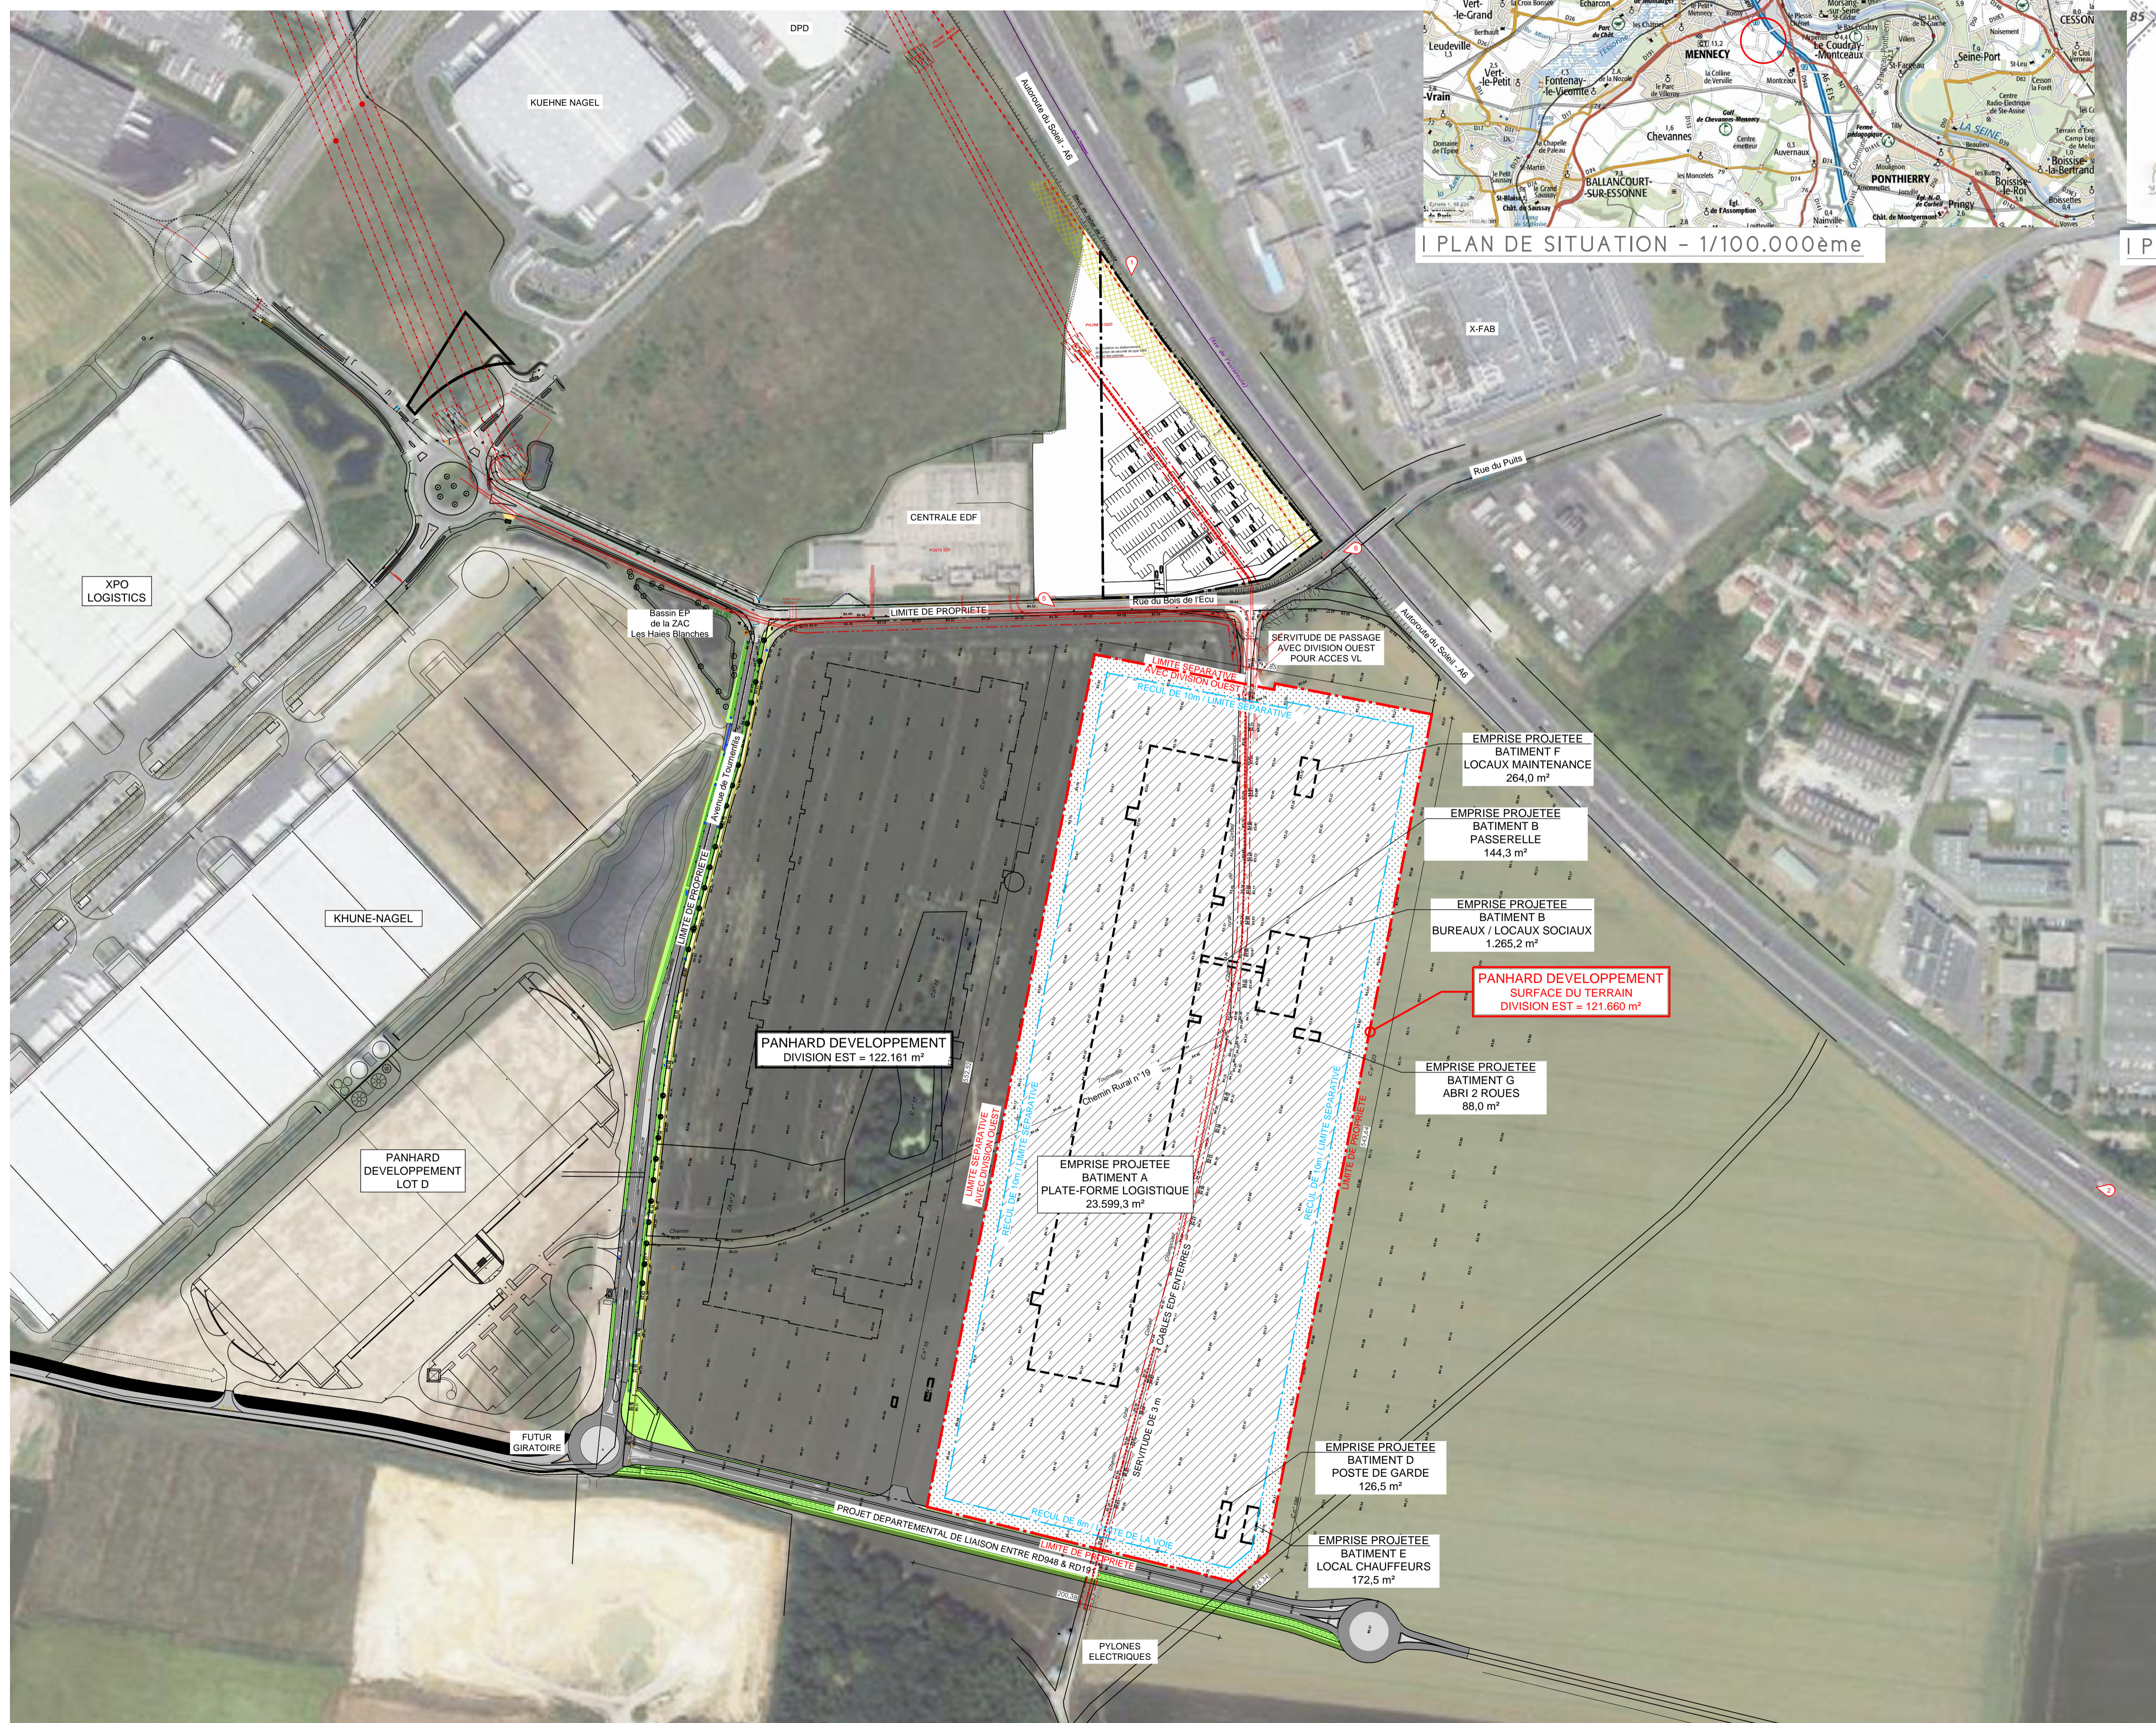

PLAN DE TERRAIN - 1/2.000ème

- COTES D'IMPLANTATION ALTIMETRIQUES DE REFERENCE :
- BATIMENT A / HALLE DE TRI PETITS COLIS = + 85,00 NGF
 - BATIMENT B / BUREAUX / LOCAUX SOCIAUX = + 85,00 NGF
 - BATIMENT C / PASSERELLE = + 89,80 NGF
 - BATIMENT D / POSTE DE GARDE = + 84,80 NGF
 - BATIMENT E / LOCAL CHAUFFEURS = + 84,80 NGF
 - BATIMENT F / LOCAUX MAINTENANCE = + 84,40 NGF
 - BATIMENT G / ABRI 2 ROUES = + 85,00 NGF

**PLANS DE SITUATION
PLAN DU TERRAIN**

0881 MC **C-01** Ech. Variées AUTOCAD 2016
0881-VII-GENERAL.dwg

**PANHARD DEVELOPPEMENT S.A.S.
DIVISION EST**
CONSTRUCTION D'UNE HALLE DE TRI PETITS COLIS
RUE DU BOIS DE LECU
91830 LE COUDRAY-MONTCEAUX

SAS PANHARD DEVELOPPEMENT
10 rue Roquépine
75008 PARIS
RCS Paris 378 109 249
Tél. : 01 42 56 26 46

ARCHI-FACTORY
Espace du Tier - 13 Boulevard Jean Mornet
56260 LARMOR-PLAGE / FRANCE

PROMOTEUR - INVESTISSEUR
PANHARD DEVELOPPEMENT
10 rue Roquépine
75008 PARIS
+33 (0)1 42 56 26 46

ASSISTANT MAITRISE D'OUVRAGE
J.B.D. EXPERTISE
53 rue de la Chaussée d'Antin
75009 PARIS
+33 (0)1 74 30 38 42
jbr@jbdexpertise.com

ARCHITECTE
S.A.R.L. d'architecture ARCHI-FACTORY
Espace du Tier
13, Boulevard Jean Mornet
56260 LARMOR-PLAGE
+33 (0)2 97 35 08 80
Contact@Archi-Factory.eu

COMPLEMENT
A LA DEMANDE DE PERMIS DE CONSTRUIRE
29 MARS 2018

