

LEGENDE DES AMENAGEMENTS PAYSAGERS

- Allier terminal - Salix terminalis
Tige - 10/18
- Aulagère de Cantons - Crataegus trachelium 'Cantons'
Coteau à troncs - 11/20000
- Cornouiller à fleurs accolées - Prunus sargentii 'Accolées'
Tige - 10/18
- Charme commun - Quercus robur
Tige ramifiée depuis la base (TRB) - 10/18
- Chêne pédonculé - Quercus robur
Tige - 10/18
- Erable charmé - Acer campestre
Tige ramifiée depuis la base (TRB) - 10/18
- Erable plane - Acer platanoides
Tige ramifiée depuis la base (TRB) - 10/18
- Erable sycomore - Acer pseudoplatanus
Tige ramifiée depuis la base (TRB) - 10/18
- Frêne à fleurs en mélange de variétés
Fruites ornus 'Aix Plein', 'Louise Ladi' et 'Olivier'
Tige - 10/18
- If - Taxus baccata
H. 20/500
- Merisier - Prunus avium
Tige ramifiée depuis la base du tronc - 10/18
- Merisier à fleurs doubles - Prunus avium 'Plein'
- Coteau à troncs - 11/20000
- Poirier nain - Poirier nain
Tige - 10/18
- Prunier à fleurs d'été - Prunus x acerifolia
Tige - 20/25
- Pommier à fleurs Evesnes - Malus x 'Paysan 90'
Tige - 10/18
- Saule blanc Lamour - Salix alba Lamour
Tige - 10/18
- Tilleul à petites feuilles - Tilia cordata
Tige - 10/18
- Boisement de talus et d'arbustes en mélange d'espèces
- Haie bocagère sur un seul rang d'arbustes en mélange d'espèces
- Haie bocagère sur plusieurs rangs d'arbustes en mélange d'espèces
- Plantes hydrophiles en mélange de graminées et de plantes vivaces
- Plate-bandes de plantes vivaces en mélange d'espèces
- Massifs d'arbustes en mélange d'espèces et masses paysagères couvre-sol

- COTES D'IMPLANTATION ALTIMETRIQUES DE REFERENCE :
- BATIMENT A / HALLE DE TRI PETITS COILS = + 85,00 NGF
 - BATIMENT B / BUREAUX / LOCAUX SOCIAUX = + 85,00 NGF
 - BATIMENT C / PASSERELLE = + 89,80 NGF
 - BATIMENT D / POSTE DE GARDE = + 84,80 NGF
 - BATIMENT E / LOCAL CHAUFFEURS = + 84,80 NGF
 - BATIMENT F / LOCALS MAINTENANCE = + 84,40 NGF
 - BATIMENT G / ABRIS 2 ROUES = + 85,00 NGF

PLAN DE MASSE & DE TOITURE AMENAGEMENTS PAYSAGERS

0881
C-02
1/750ème
AUTOCAD 2016
0661-VII-GENERAL.dwg


PANHARD DEVELOPPEMENT S.A.S.
DIVISION EST
CONSTRUCTION D'UNE HALLE DE TRI PETITS COILS
RUE DU BOIS DE LECUJ
91830 LE COUDRAY-MONTCEAUX

PROMOTEUR - INVESTISSEUR
PANHARD DEVELOPPEMENT
15 rue Rodière
75008 PARIS
+33 (0)1 42 96 00 40

ASSISTANT MAITRISE D'OUVRAGE
J.B.D. EXPERTISE
53 rue de la Chaussée d'Antin
75009 PARIS
+33 (0)1 74 35 39 42
jbd@jbdexpertise.com

ARCHI-FACTORY
S.A.S. d'Architecture au Capital de 10 000 Euros
82 rue de Valenciennes
55000 LAROMOR-PLAGE
+33 (0)2 97 15 08 00
Contact@Archi-Factory.eu

COMPLEMENT A LA DEMANDE DE PERMIS DE CONSTRUIRE 29 MARS 2018



PANHARD DEVELOPPEMENT S.A.S.
SURFACE DU TERRAIN
DIVISION EST = 121 660 m²